


Wykaz stali :

- Nr 1 - Ø12 mm; L = 3040 mm; szt. 15; G = 41,0 kG
 - Nr 2 - Ø12 mm; L = 2500 mm; szt. 19; G = 43,0 kG
- stal A0.**

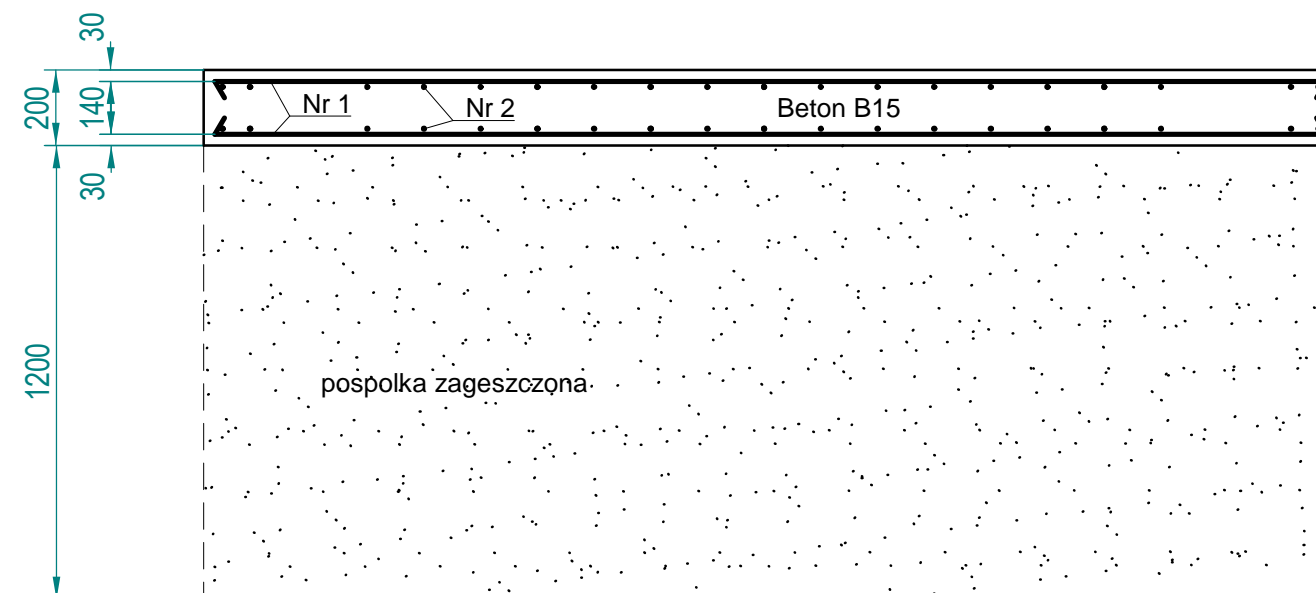

Wykaz działek:

- 596, 421, 417, 413, 412, 411, 402, 401, 399, 398, 396, 395, 394, 393, 390, 388, 387, 386, 385, 384, 383, 382, 379, 378, 377, 372, 371, 369, 368, 367, 366, 364, 363, 362, 361, 360, 359, 358, 357, 356, 355, 354, 353, 231, 229, 565/1, 508, 492/1

Obiekt:	Sieć wodociągowa we wsi Ubyszów-Żabów	Nr rys.: 6
Adres:	Ubyszów, Gm. Bliżyn, dz. – wg wykazu	Skala: 1 : 20
Temat:	Projekt budowlany rozbudowy sieci wodociągowej	Data: 07-2007
Rysunek	Pompownia sieciowa – rzut poziomy	
Projektant	inż. Cezary Trochimiuk, upr. KI-258/91	
Sprawdzający	inż. Dobiesław Śliz, upr. KI-178/90	