UKŁADKA

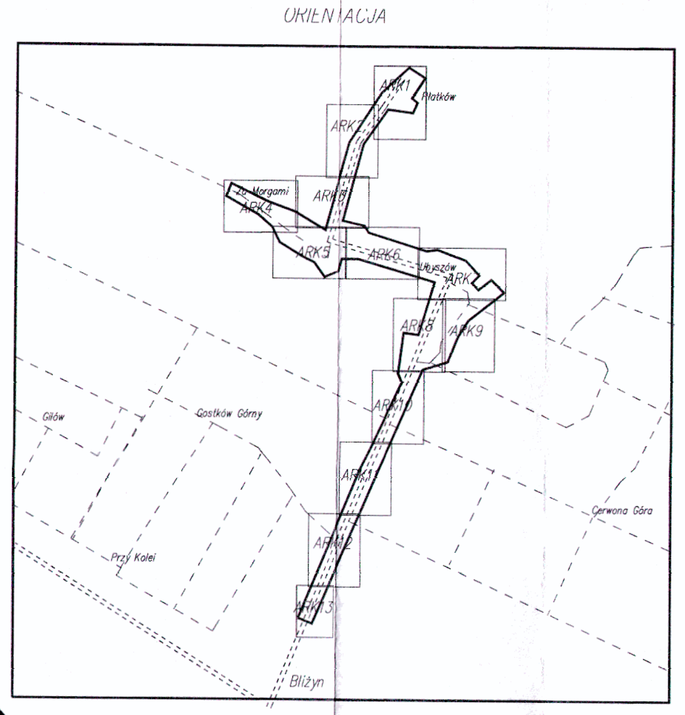

OZNACZENIA

- proj. sieć kanalizacji sanitarnej Ø 160 - 200mm
- proj. sieć wodociągowa Ø 110-160 mm
- proj. rurociąg tłoczny kanalizacji sanitarnej Ø90-110 mm
- A ● B ● odcinek nie objęty wnioskiem

GG-6641.798.2015

MAPA DO CELÓW PROJEKTOWYCH ark. 7 z 13
SKALA 1: 500
Jednostka ewidencyjna : 261002_2 Bliżyn
obręb : 261002_20001 Bliżyn
obręb : 261002_20019 Ubyszów
gm. Bliżyn
pow. : skarżyski
woj.: świętokrzyskie
układ współrzędnych płaskich 2000
układ wysokościowy Kronsztadt 86
granice działek przyjęto z ewidencji gruntów
KW nie badano
Mapa aktualna na dzień 10.11.2015 r.

Usługi GEODEZYJNE, KARTOGRAFICZNE I WYSOKOŚCIOWE
Tomasz Słomal
25-080 Dyminy, ul. Zeciszo 22
tel. 691 675 123
Regon 290049383 NIP 657-120-92-84

inż. Tomasz Słomal
geodeta uprawniony
uprawnienia 19438
tel. 691 675 123

Projektowany sieć, to istniejący dokument [illegible] opracowany w oparciu o inne geodezyjnych i kartograficznych, których zasoby zawiera operat [illegible] wyniku tej ewidencji materiałów państwowego [illegible] przekazanej i kartograficznej

Organ prowadzący państwowy zasób geodezyjny i kartograficzny	STAROSTA SKARŻYSKI
Identyfikator ewidencyjny materiału zasobu ogólnego technicznego	P.7910.1.2016
Data wpisania operatu technicznego do ewidencji materiałów zasobu	22 STY 2016
Imię, nazwisko i podpis osoby reprezentującej organ	INSPEKTOR

STAROSTWO POWIATOWE
w Skarżysku-Kamiennej
26-110 Skarżysko-Kamienna

2.8

WOSAN –USŁUGI PROJEKTOWE; ul. Karbońska 5 /16, 25-640 Kielce						
	Imię i nazwisko	Numer uprawnień				Opracowanie ZUDP
Projektował	mgr inż. Kornel Rachuna	SWK/0207/POOS/13	bd. uprawnień			08.2018r.
Inwestycja	Budowa sieci kanalizacji sanitarnej w msc. Bliżyn i Ubyszów gm. Bliżyn					Skala 1:500
Przedmiot rysunku	Trasa projektowanych sieci do uzgodnienia ZUDP					Numer rysunku 8

Za zgodność z oryginałem
projektantem
mgr inż. Kornel Rachuna

STAROSTA SKARŻYSKI
pozytywnie opiniuje
dokumentację projektową
będącą przedmiotem
naradzy koordynacyjnej
przeprowadzonej
w dniu 04. 10. 2018
w Starostwie Powiatowym
w Skarżysku-Kamiennej
przy Placu Floriańskim 1.
Zgodnie przeprowadzenia naradzy:
W zabranie zainteresowanych
podmiotów
Dnia pomocą środków
komunikacji elektronicznej
Znak sprawy:
GG-6.6830.[illegible].2018
Skarżysko-Kamienna 04. 10. 2018