


- OZNACZENIA**
- proj. sieć kanalizacji sanitarnej Ø 160 - 200mm
 - proj. rurociąg tłoczny kanalizacji sanitarnej Ø mm

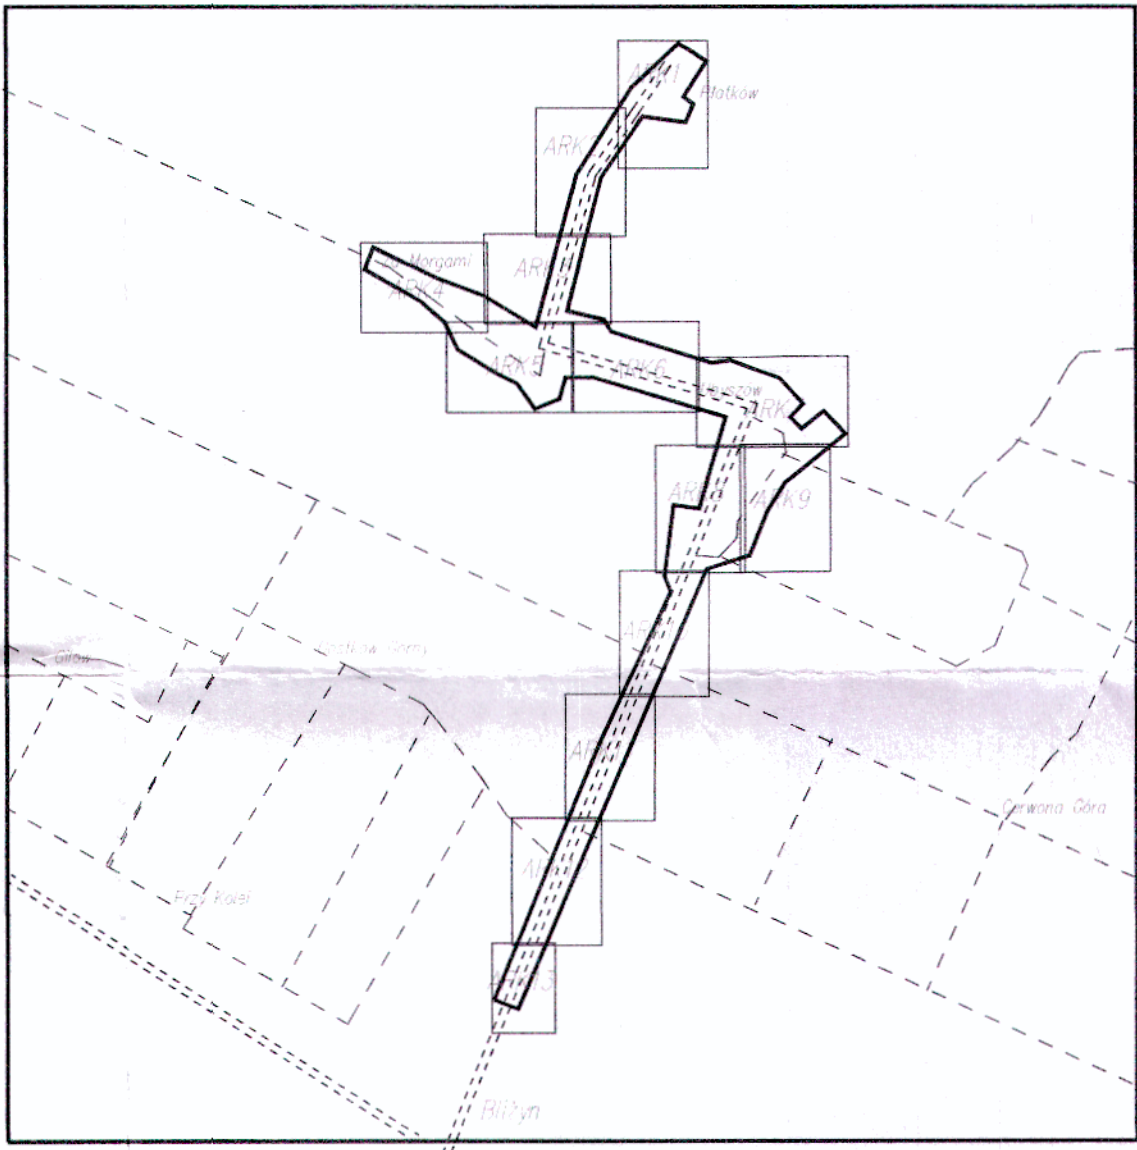

MAPA DO CELÓW PROJEKTOWYCH ark. 9 z 13
SKALA 1: 500
Jednostka ewidencyjna : 261002_2 Bliżyn
obręb : 261002_20001 Bliżyn
obręb : 261002_20019 Ubyszów
gm. Bliżyn
pow. : skarżyski
woj. : świętokrzyskie
układ współrzędnych płaskich 2000
układ wysokościowy Kronsztadt 86
granice działek przyjęte z ewidencji gruntów
KW nie badano
Mapa aktualna na dzień 10.11.2015 r.


USŁUGI GEODEZYJNE, KARTOGRAFICZNE
I WYSOKOŚCIOWE
Tomasz Sieradzki
25-090 Dyminy, ul. Zaciężne 22
tel. 691 675 123
Regon 200949363 NIP 657-129-92-54

mgr inż. Tomasz Sieradzki
geodeta uprawniony
upr. nr 6546
tel. 691 675 123

Powiadacza up. do niniejszego dokumentu został opracowany w wyniku spw. geodezyjnych i kartograficznych, których rezultaty zawiera operat techniczny. Wpisy do ewidencji gruntów i budynków zostały sporządzone zgodnie z przepisami o ewidencji gruntów i budynków.	STAROSTA SKARŻYSKI
Organ prowadzący ewidencję i materiały zasobu operat techniczny.	P. 2610 2002 20019
Data wpisania operatu technicznego do ewidencji gruntów i budynków.	22 STY 2016
Imię, nazwisko i podpis osoby z up. STAROSTY w Wydziale Geodezji, Kartografii i Inżynierii Środowiska.	mgr inż. Tomasz Sieradzki

STAROSTA SKARŻYSKI
powiadamia, że niniejsza dokumentacja projektowa była przedmiotem nadanej koordynacyjnej przeprowadzonej w dniu 04.10.2018 w Starostwie Powiatowym w Skarżysku-Kamiennym przy Placu Floriańskim 1.
Opiszę przeprowadzenia nadarzy:
X - zebranie zainteresowanych podmiotów
X - za pomocą środków komunikacji elektronicznej
Znak sprawy: GG-18030 04.10.2018
Skarżysko-Kamienna

Za zgodność z oryginałem
mgr inż. Konrad Rachwał

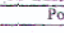WOSAN -USŁUGI PROJEKTOWE, ul. Karłowicza 5/10; 25-640 Kielce					Opracowanie ZUDP
Projektant	Imię i nazwisko mgr inż. Konrad Rachwał	Numer uprawnień SWK/0207/POOS/13	Specjalność Inż. sanitarna	Podpis 	Dzień 08.2018r.
Inwestycja Budowa sieci kanalizacji sanitarnej w msc. Bliżyn i Ubyszów gm. Bliżyn					Skala 1:500
Przedmiot rysunku Trasa projektowanych sieci do uzgodnienia ZUDP					Numer rysunku 10