


DETAIL 1.

DETAIL 2.


SKALA 1:250

DETAL 1. Skarpa przy boisku do siatkówki

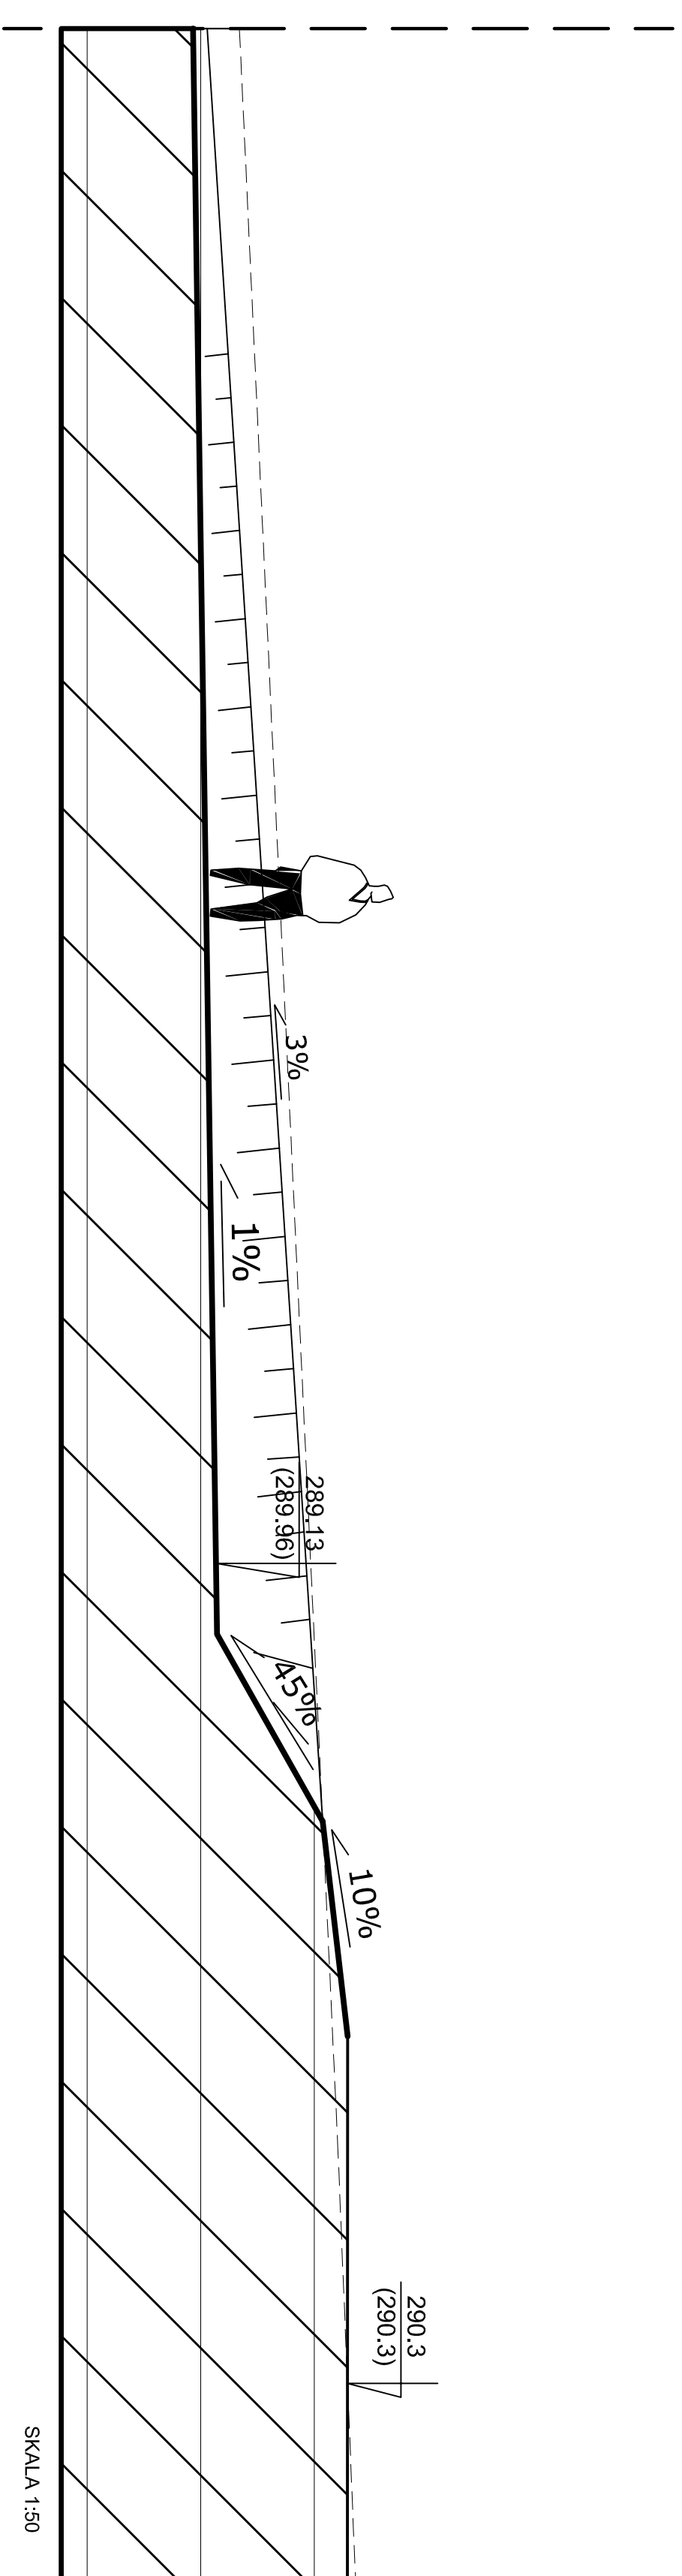

SKALA 1:50

DETAL 2. Skarpa przy placu zabaw

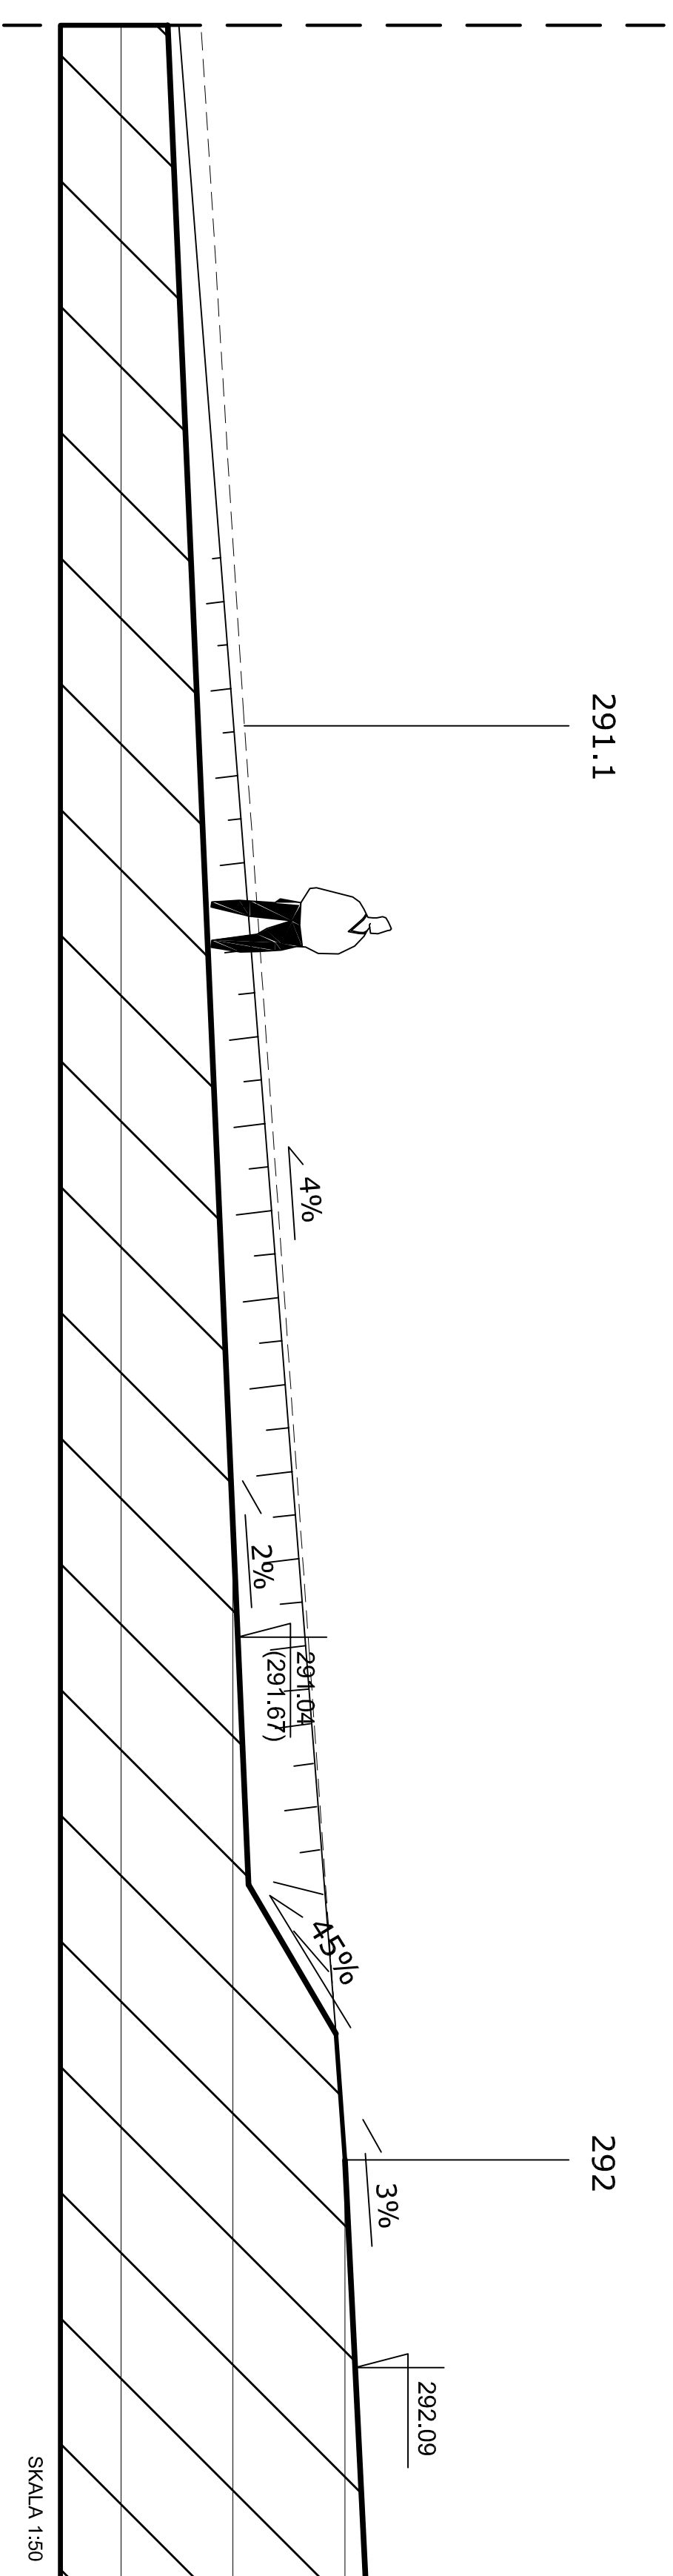

SKALA 1:50

[illegible]