


## PRZEKRÓJ A-A

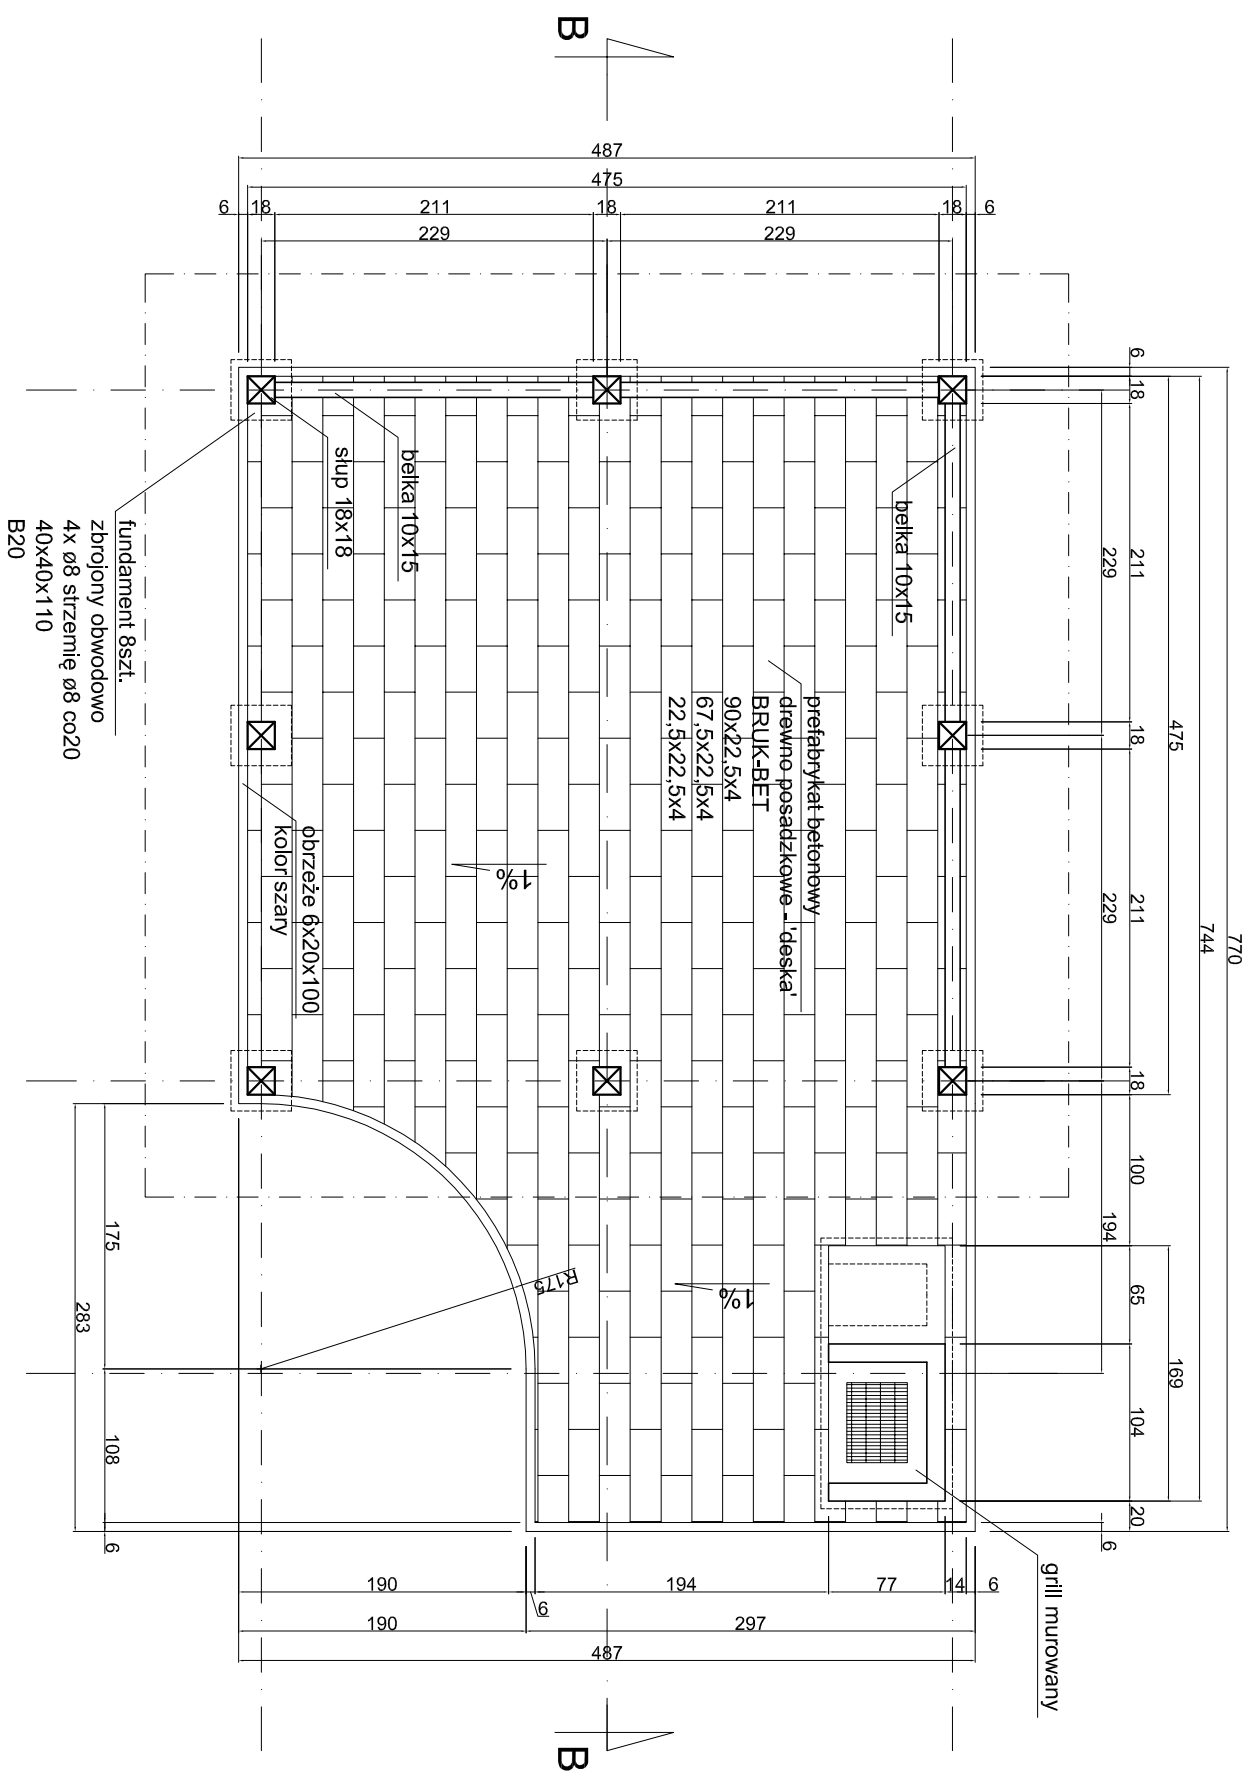

NAZWA I ADRES INWESTYCJI: ZAGOSPODAROWANIE TERENU REKREACYJNEGO W SOLTYSKOWIE - PLAC ZABAW, BOISKO SPORTOWE, MIEJSCE DO GRZYMOWANIA WIAZ Z DOJAZDAMI I CHODNIKAMI nr ewid. działek: 55/19, 55/20, 55/21, 55/23 PROJEKT BUDOWLANO-WYKONAWCZY ALTANY Z GRILLEM W MIEJSCOWOSCI SOLTYSKOW nr ew. działek: 55/18, 55/19, 55/20, 55/21, 55/23				OGRODY "OGRODY" S.C. J. Nowak, A. Skrzypczak 25-217 Kielce, ul. Hauke Bosaka 7, tel./fax: 41 361 94 24 email: biuro@ogrody.kielce.pl NIP: 657-23-84-803 REGON: 292349265			
INWESTOR:	Gmina Bliżyn ul. Kościuszki 79a 26-120 Bliżyn			DATA	STADIUM	SKALA	
	IMIĘ I NAZWISKO:	PODPIS		06.2010	PROJ.-BUD	1 : 50	
PROJEKTOWAŁ:	mgr inż. arch. Marcin Kowalski nr upr. SW-28/2006						
OPRACOWAŁ:	mgr inż. Joanna Hełowitz						
SPRAWDZIŁ:				ARCHITEKTURA	A2		
TYTUŁ RYSUNKU: PROJEKT ALTANY Z GRILLEM - RZUT PRZYZIEMIĄ							