


SOŁTYKÓW

PROJEKT ALTANY Z GRILLEM - RZUT FUNDAMENTÓW

rys.k1

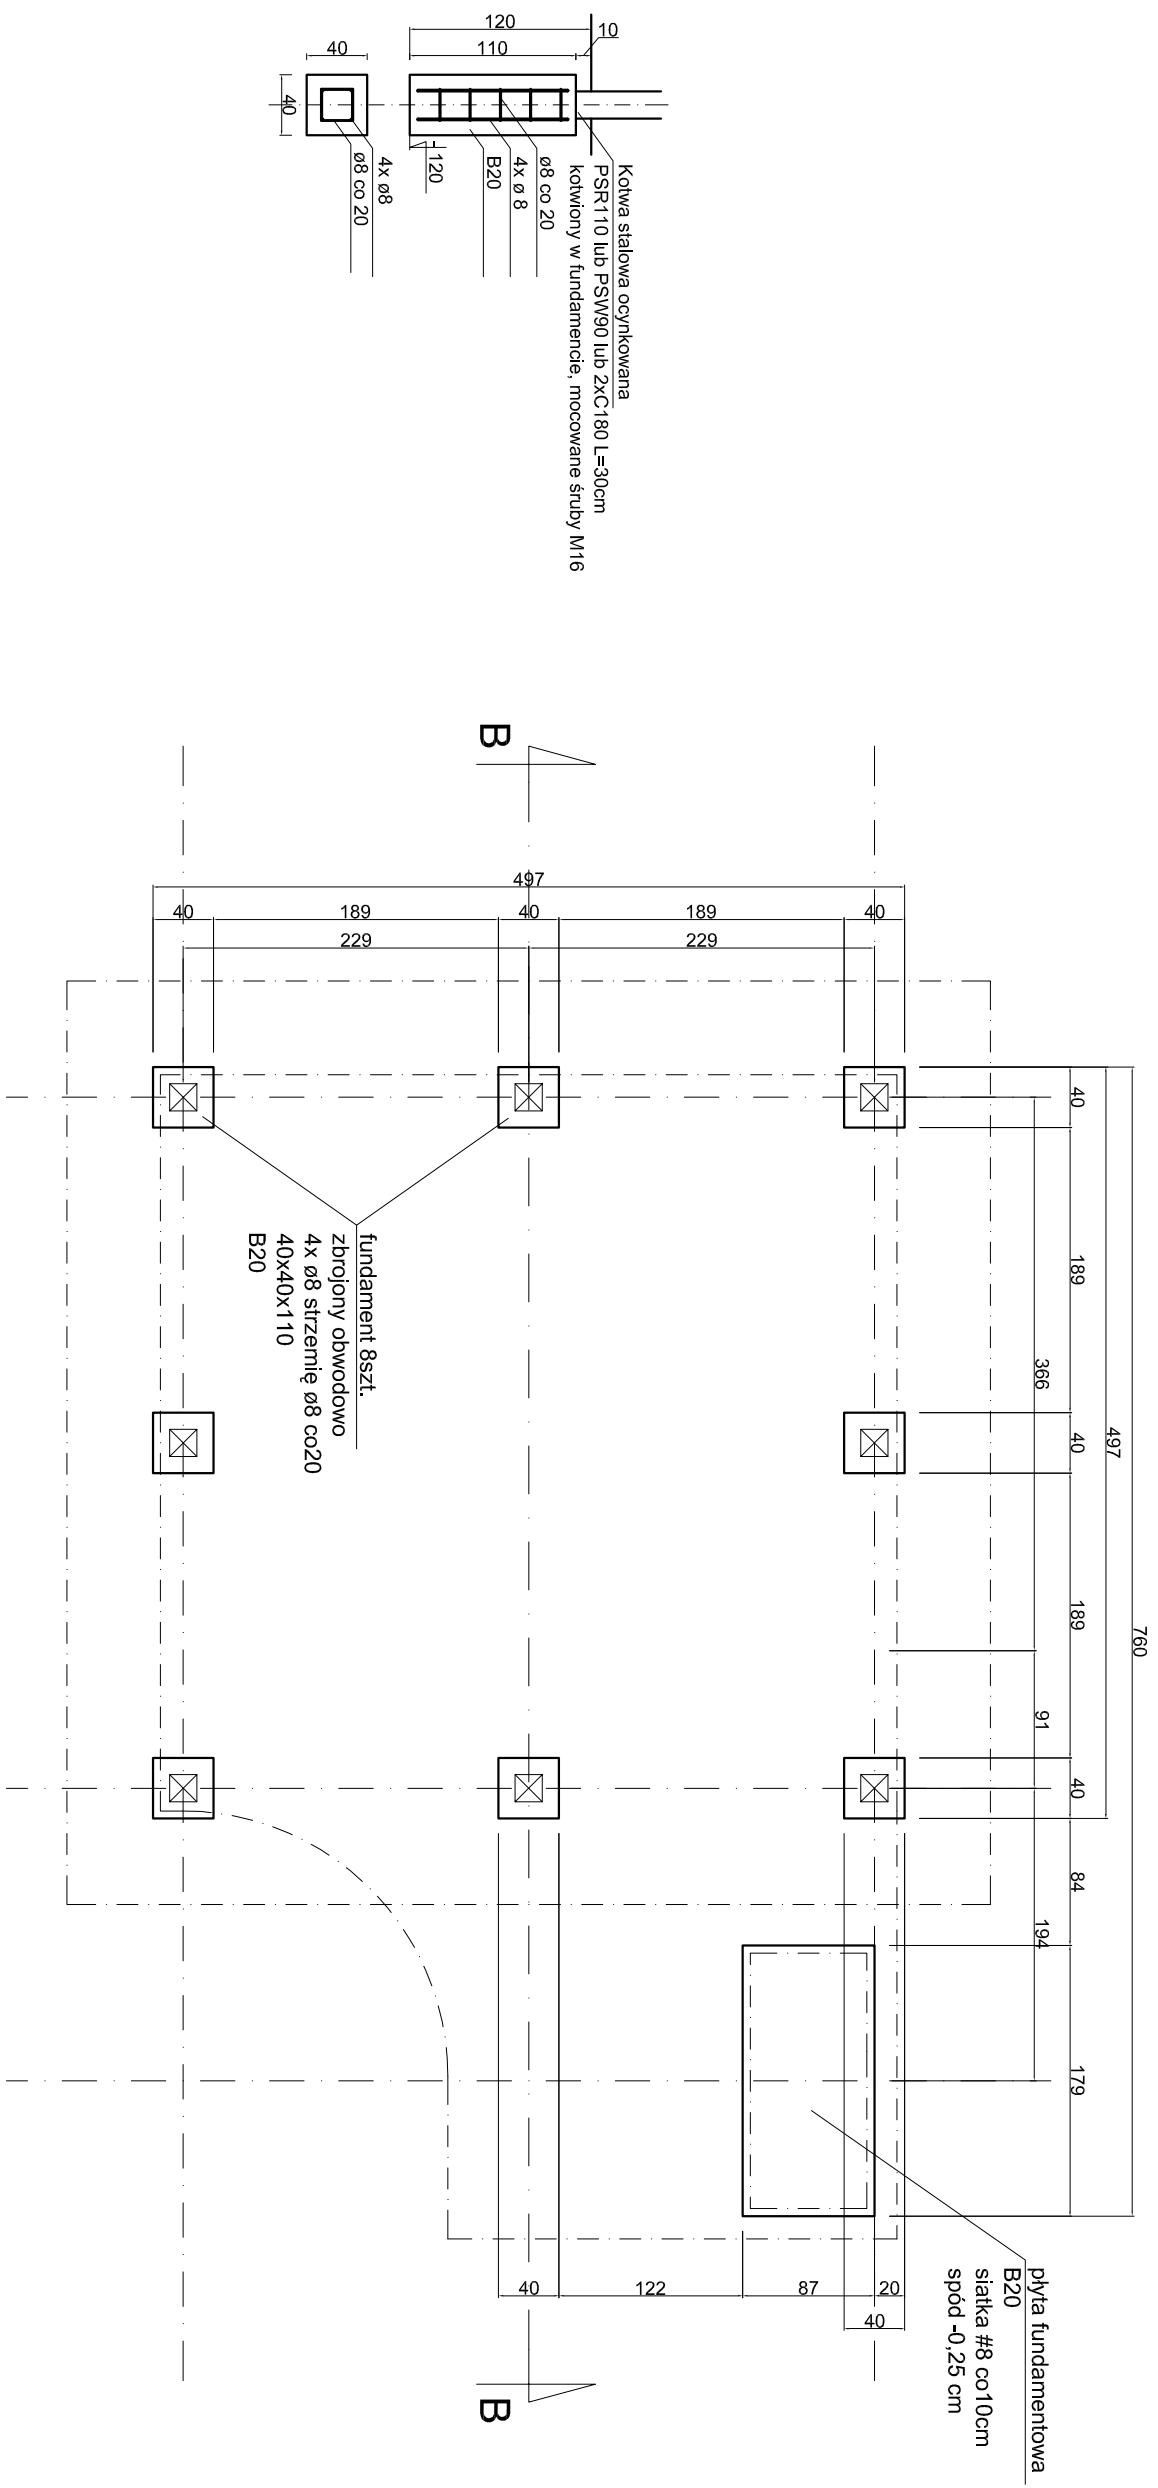

NAZWA I ADRES INWESTYCJI: ZAGOSPODAROWANIE TERENU REKREACYJNEGO W SOLTYKOWIE - "PLACE ZABAW, BOISKO SPORTOWE, MIEJSCE DO GRILLOWANIA WRAZ Z DOŁAZDAMI I CHODNIKAMI" BOISKO SPORTOWE, MIEJSCE DO GRILLOWANIA WRAZ Z DOŁAZDAMI I CHODNIKAMI PROJEKT BUDOWLANO-WYKONAWCZY ALTANY Z GRILLEM W MIEJSCOWOSCI SOLTYKOW nr ewid. działek: 55/18, 55/19, 55/20, 55/21, 55/23 nr ew. działek: 55/18, 55/19, 55/20, 55/21, 55/23				OGRODY "OGRODY" S.C. J.Nowak, A.Skrzypczak 25-217 Kielce, ul. Hauke Boscha 7, tel./fax: 41 361 94 24 email: biuro@ogrody.kielce.pl NIP: 657-23-84-803 REGON: 292249265					
INWESTOR:		Gmina Bliżyn ul. Kościuszki 79a 26-120 Bliżyn		DATA		STADIUM		SKALA	
IMIE I NAZWISKO:		PODPIS		06.2010		PROJ-BUD		1 : 50	
PROJEKTOWAŁ:		mgr inż. Rafał Sędziulewski nr upr. SWK/0028/P00K/05				BRANŻA:		NR RYSUNKU:	
OPRACOWAŁ:		mgr inż. Joanna Hejwicz				KONSTRUKCJA		K 1	
SPRAWDZIŁ:									
TYTUŁ RYSUNKU: PROJEKT ALTANY Z GRILLEM - RZUT FUNDAMENTÓW									