Zestawienie elementów

Lp	Nazwa	Długość [mm]	Ilość sztuk	Ciężar jednostki [kg/m]	Ciężar razem [kg]
1	Dwuteownik IPE 180	14500	7	18.80	1909.200
2	Ø 40x40x4	1344	6	4.20	33.869
3	Ø 40x40x4	1703	4	4.20	28.610
4	Ø 40x40x4	1753	4	4.20	29.450
5	Ø 40x40x4	1764	4	4.20	29.635
6	Ø 40x40x4	1810	4	4.20	30.408
7	L 60x60x6	5265	4	5.42	114.145
7a	Ø 40x40x4	3550	8	4.20	119.280
8	Ø 80x80x4	5276	6	9.02	270.868
9	Ø 80x80x4	7019	3	9.02	194.146
10	Ø 80x80x4	1053	6	9.02	58.252
11	Ø 40x40x4	1805	6	4.20	45.738
12	Ø 40x40x4	1733	6	4.20	43.672
13	Ø 40x40x4	870	3	4.20	10.962
14	Ø 40x40x4	522	6	4.20	13.154
15	Ø 40x40x4	697	6	4.20	17.564
16	Rura Ø 193x11	4228	6	49.60	1258.253
				RAZEM	4196.80

Zestawienie blach

Lp	Nazwa	Długość [mm]	Ilość sztuk	Ciężar jednostki [kg/m]	Ciężar razem [kg]
17	Blacha gr. 6	500 x 215	6	23.60	30.444
18	Blacha gr. 6	360 x 188	6	17.00	19.176
19	Blacha gr. 6	320 x 184.5	6	15.10	16.716
20	Blacha gr. 6	220 x 163	3	15.30	5.537
21	Blacha gr. 6	320 x 180	6	15.10	16.598
22	Blacha gr. 6	420 x 160	6	19.80	19.008
23	Blacha gr. 6	580 x 160	3	23.60	11.328
24	Blacha gr. 30	480 x 400	6	94.2	226.08
25	Blacha gr. 12	170 x 200	24	16.00	76.800
26	Blacha gr. 12	220 x 200	12	20.80	74.880
27	Blacha gr. 8	300 x 150	6	18.80	16.920
28	Blacha gr. 12	160 x 137	24	15.10	49.649
29	Blacha gr. 12	120 x 80	6	11.30	5.424
				RAZEM	567.77

Szczegół "b"
Skala 1:25

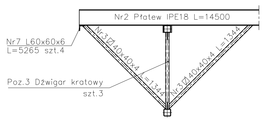

Szczegół "a"
Skala 1:10

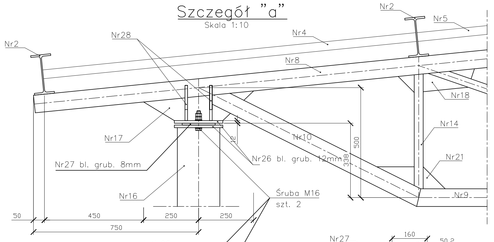

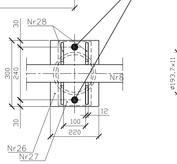

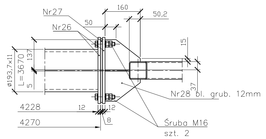

Poz.3 Słup szt.6
Skala 1:10

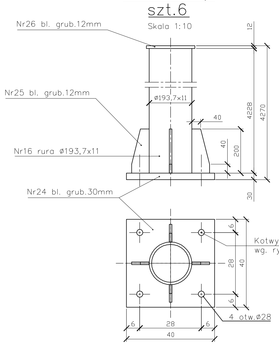

Płatew kalenicowa

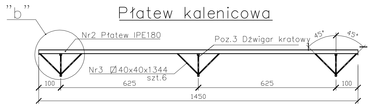

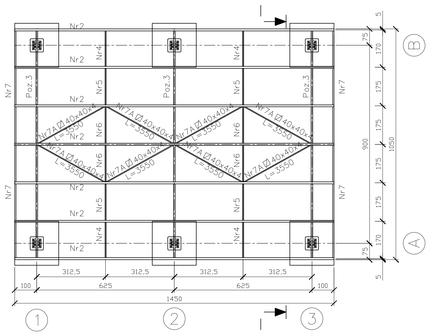

Poz.3 Dźwigar dachowy szt.3
Skala 1:25

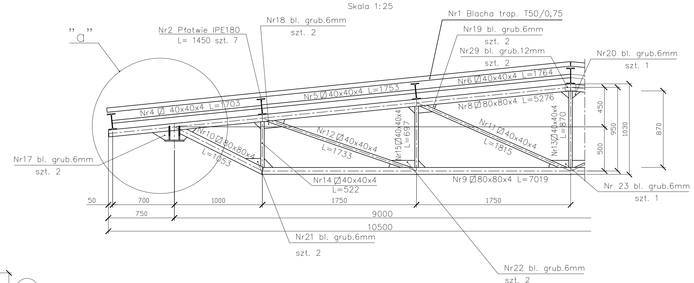

Przekrój I–I

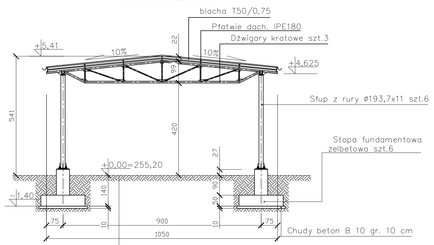

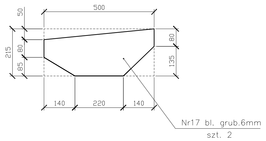

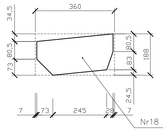

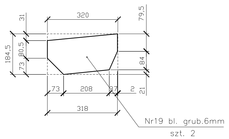

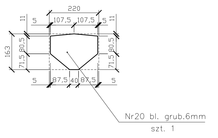

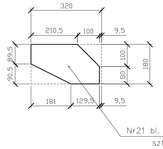

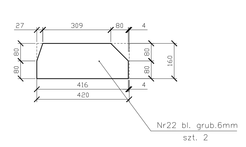

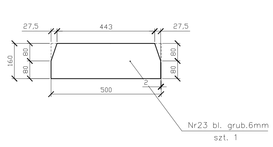

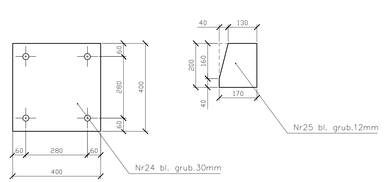

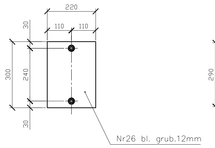

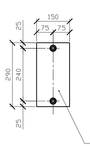

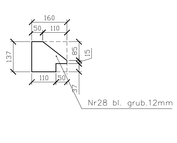

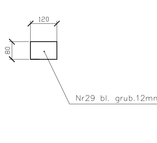

Uwaga:

1. Gładkość powierzchni wiercenia ∇^{29}.
2. Ostre krawędzie stępić.
3. Przygotowanie brzegów do spawania wg PN-75/M-69014.
4. Spawać spoiną o grubości 0.7 grubości cieńszego elementu spawanego.
5. Wszystkie spoiny czołowe zrównać z powierzchnią elementów spawanych.
6. Materiał wyrobów hutniczych – St3Sx.
7. Konstrukcje stalową wiaty zabezpieczyc antykorozyjnie
8. Wymiary elementów stalowych sprawdzić na budowie

Stal St4
Beton B40

	Funkcja	Imię i Nazwisko	Nr uprawnień	Podpis
AWAS Systemy Sp.z o.o.	Projektował	tech. bud. Małgorzata Frołowicz	1/194/Oz - LBS/BO/1324/02	
04-713 Warszawa ul. Żegańska 1	Sprawdził	inż. Ewa Kuźmiak	76/89/Oz - LBS/BO/0162/09	

Temat (Obiekt)	PROJEKT BUDOWLANY WIATY STALOWEJ	Branża	Stadium
		KONSTRUKCYJNA	PROJ. BUDOWLANY
Nazwa rysunku	WIATA STALOWA	Skala	Data
		1:10	06.2014
Adres inwestycji	Wojtyniów gmina Blizyn działki nr 643; 644	Nr tomu oprac.	Nr rysunku
		1	K2