STAN PROJEKTOWANY POMOSTU KĄPIELISKA
SKALA 1:10
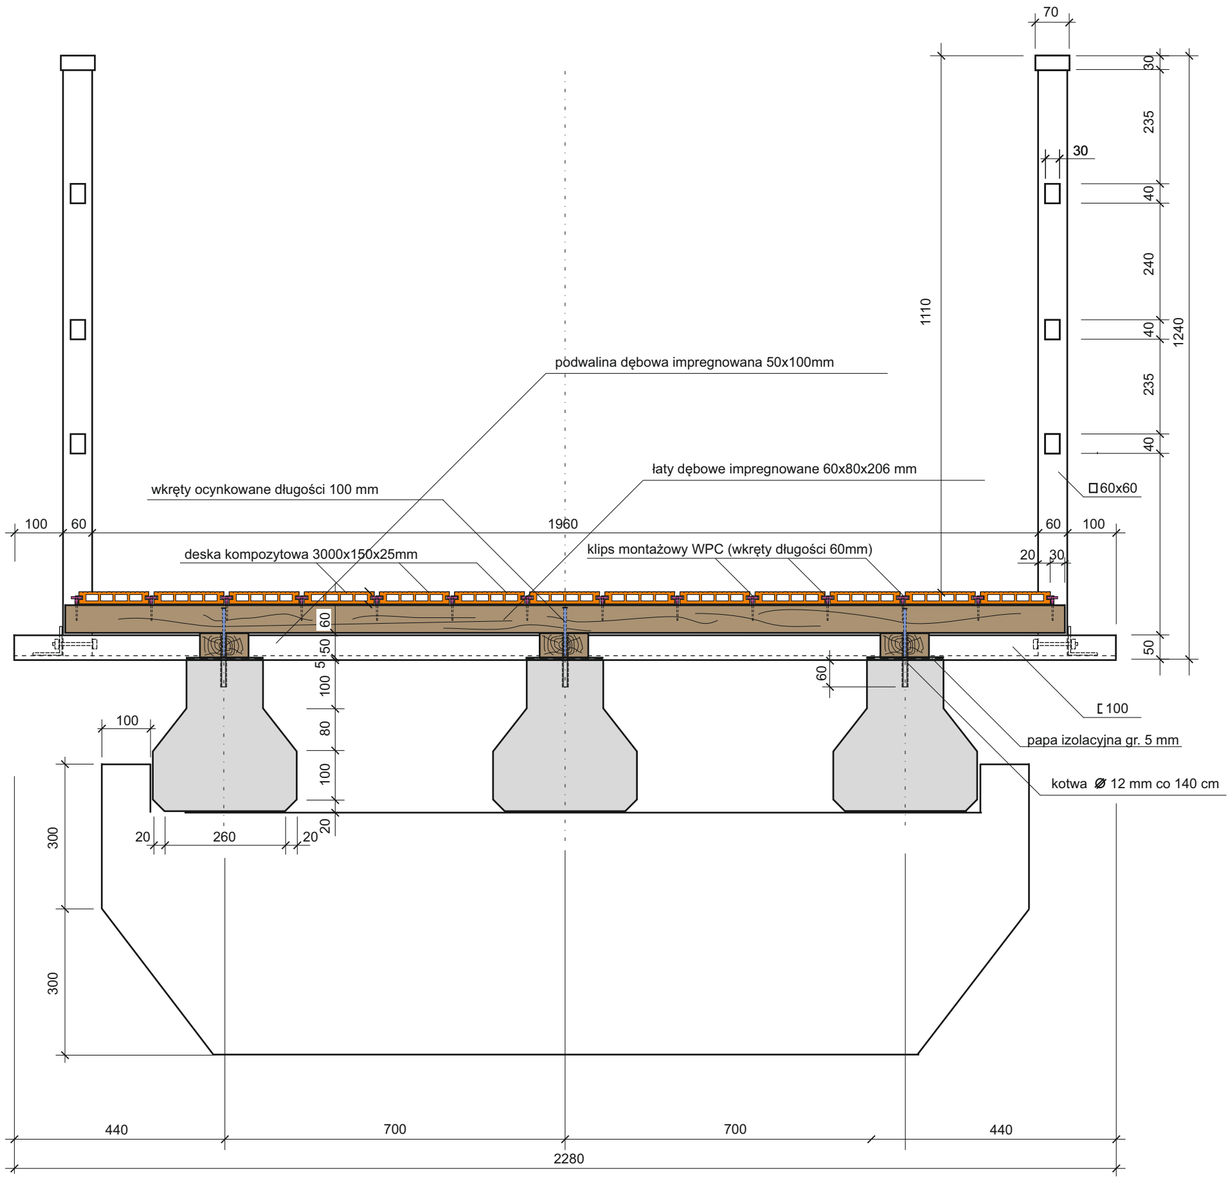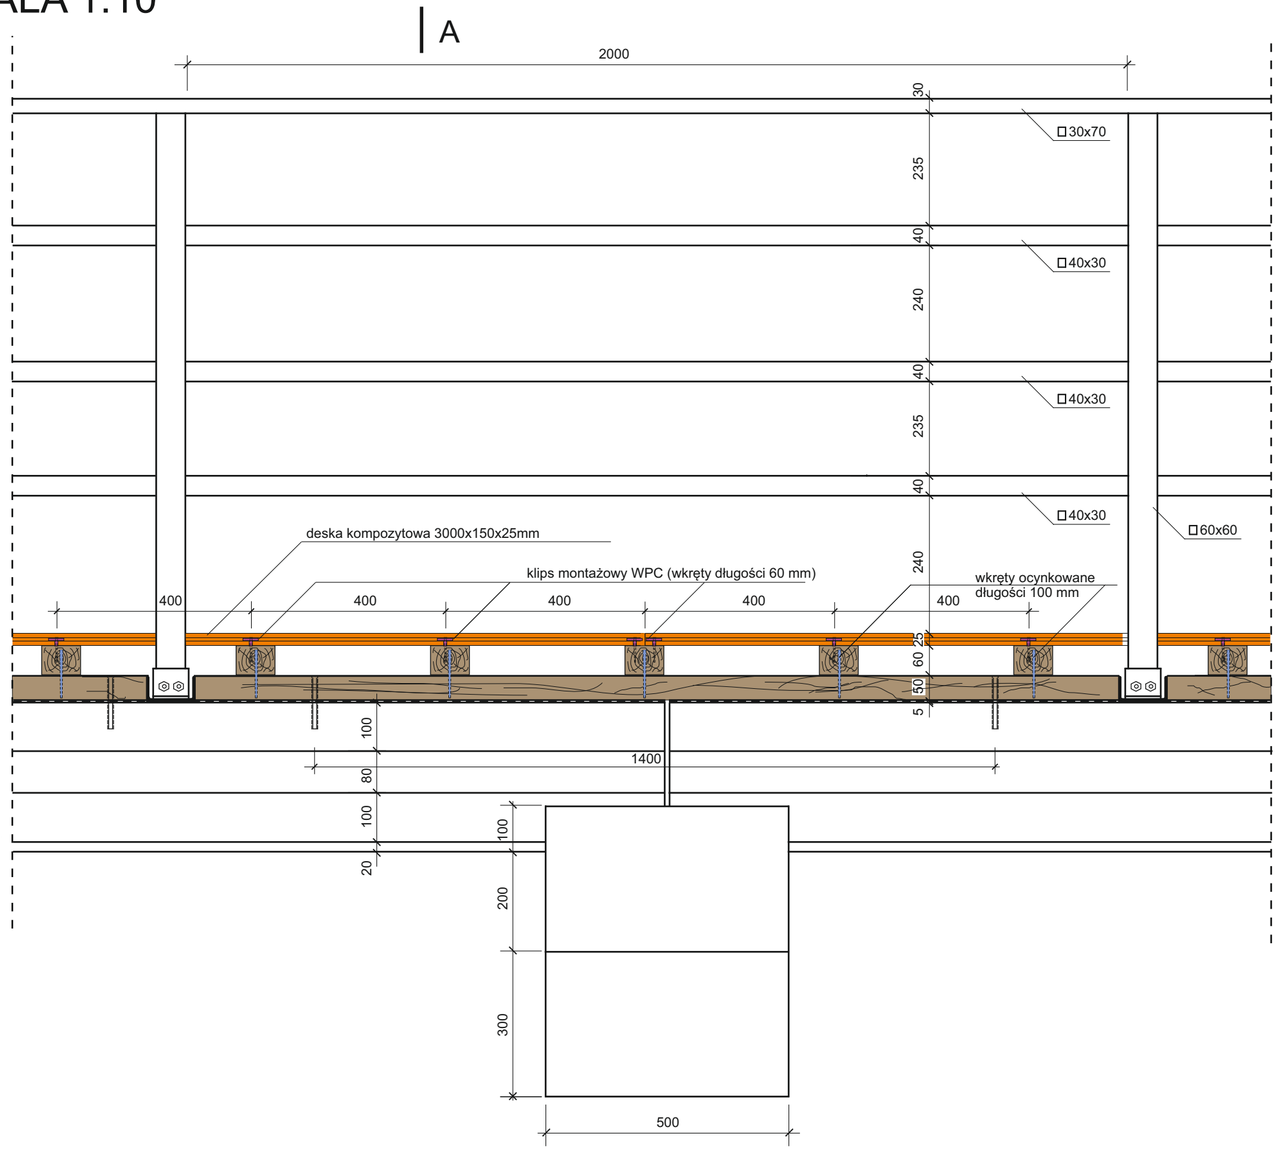
PRZEKRÓJ A-A