


ZMIANA MIEJSCOWEGO PLANU ZAGOSPODAROWANIA PRZESTRZENNEGO TERENU SOŁECTWA BRZEŚCIE, NA OBSZARZE GMINY BŁIŻYN

SKALA 1 : 2 000

WYRYS STUDIUM... SKALA 1 : 20 000

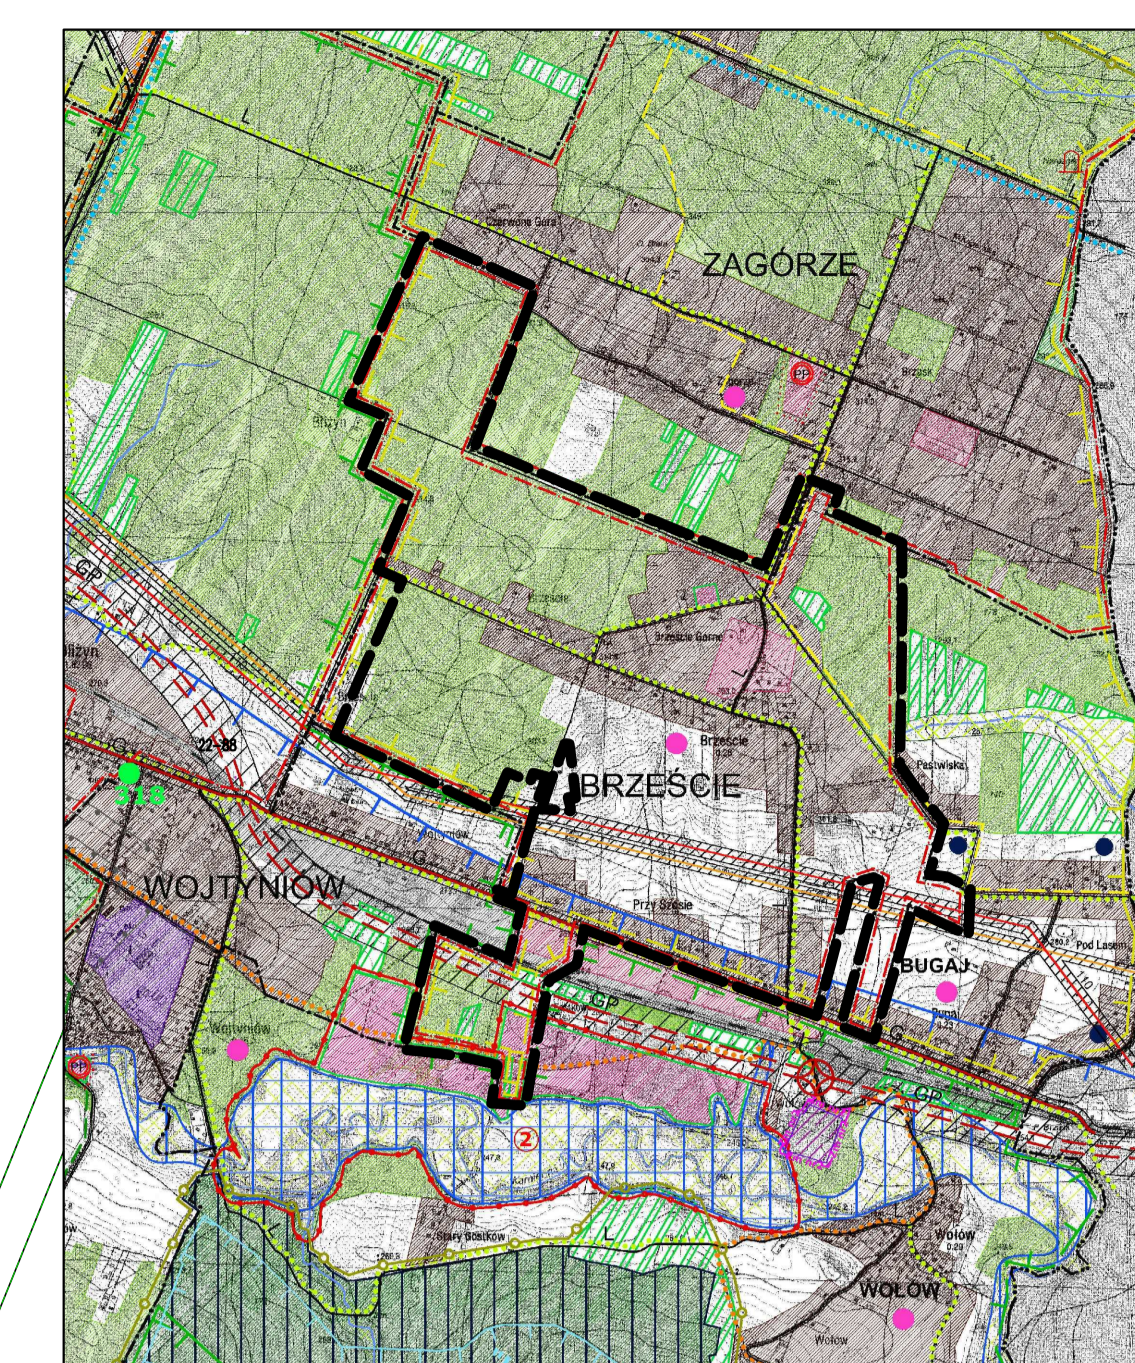

LEGENDA:
- GRANICA TERENU OBJĘTEGO ZMIANĄ PLANU

LEGENDA:
OZNACZENIA USTALEN PLANU:

- GRANICA ADMINISTRACYJNA SOŁECTWA
- GRANICA TERENU OBJĘTEGO ZMIANĄ PLANU
- LINIA ROZGRANICZAJĄCA TERENY O RÓŻNYM PRZEZNACZENIU
- RÓŻNOCYFROVANIE ZAGOSPODAROWANIA
- PROPOZYCJONE PODZIAŁY WEWNĘTRZNE
- NIEPRZEKRACZALNA LINIA ZABUDOWY
- TEREN ZABUDOWY ZAGRODOWEJ
- TEREN ZABUDOWY MIESZKANIOWEJ JEDNORODZINEJ
- TEREN ZABUDOWY USŁUGOWEJ I MIESZKANIOWEJ JEDNORODZINEJ
- TEREN USŁUG KOMERCYJNYCH
- TEREN USŁUG SPORTU I REKREACJI, TURYSTYKI I WYPOCZYWKU
- TEREN USŁUG REKREACJI OSOBNOKOSTEPNEJ
- TEREN LASÓW I GRUNTÓW LESNYCH
- TERENY GRANTÓW ROLNYCH PRZEWODNĄCE DO ZALĘSNIENIA
- TERENY ZIELENI ŁĄKOWEJ I PASTWISK
- TERENY UPRAW ROLNYCH, OGRÓDNICZYCH I SADOWNICZYCH
- TEREN WÓD POWIERZCHNIOWYCH, ŚRODLADOWYCH
- TEREN URZĄDZEŃ WODOCIĄGOWYCH
- TEREN URZĄDZEŃ ELEKTROENERGETYCZNYCH
- PROJEKTOWANE STACJE TRANSFORMATOROWE 15 kV
- TEREN DRÓG PUBLICZNEJ KLASY GŁÓWNEJ I RUCHU PRZYSPIESZONEGO
- TEREN DRÓG PUBLICZNEJ KLASY GŁÓWNEJ
- TEREN DRÓG PUBLICZNEJ KLASY LOKALNEJ
- TERENY DRÓG PUBLICZNYCH KLASY DOJAZDOWEJ
- TERENY CIĄGÓW PIESZO - JEZDNYCH
- TEREN KOLEJOWY ZAMKNIĘTY
- PAS TECHNOLOGICZNY OD STACJI CIĄGÓW NAPÓWNIETRYCH LINII ELEKTROENERGETYCZNYCH 110 kV I 15 kV
- OGRANICZENIA LOKALIZACYJNE W ZABUDOWIE
- PAS TECHNOLOGICZNY OD STACJI GŁÓWNEJ GAZOCIĄGU WYSOKIEGO CIŚNIENIA - OGRANICZENIA LOKALIZACYJNE W ZABUDOWIE
- OGRANICZENIA LOKALIZACYJNE ZWIĄZANE Z STACJAMI TERENOWYMI KOLEI
- GRANICA STREPY OGRANICZENIA LITYCZNYCH PROJEKTOWANEGO ZBIORNIKA "WÓŁÓW"

OZNACZENIA INFORMACYJNE:

- GRANICA KONEKO - LOPUSZNIANSKIEGO OBSZARU CHRONIONEGO KRAJOBRAZU
- SZLAK ARCHITECTURY DREWNIANEJ
- SZLAK ROZWOJOWY TRANZJOEWROZÓW "BERLIN - LWÓW"
- PROPOZYCJONE SZCZĘKI ROZWOJOWE
- KRZYŻ PRZYGOROZNY
- GRANICA GŁÓWNEGO ZBIORNIKA WÓD PODZIEMNYCH NR 415 "GÓRKA KAMIENNA"
- GRANICA PROPOZYCJONOWANEGO OBSZARU OCHRONIONEGO GZWP NR 415 "GÓRKA KAMIENNA"
- PROPOZYCJONE PODDASZARY OCHRONNE GZWP NR 415 "11" "P"
- STUJNA WIERSCINA
- ISTNIEJĄCA I PROJEKTOWANA SIĘĆ WODOCIĄGOWA
- PROJEKTOWANA KANALIZACJA SANITARNIA GRANITACYJNA I OŚNIEWIOWA WRAZ Z POPOMIOWNIA
- ISTNIEJĄCE ODCINKI KANALIZACJA DESZCZOWEJ
- ISTNIEJĄCY GAZOCIĄG WYSOKIEGO CIŚNIENIA DN 300 4,0 MPa
- ISTNIEJĄCY GAZOCIĄG ŚREDNIEGO CIŚNIENIA WRAZ ZE STREFĄ KONTROLOWANĄ - 1,0 m
- PROJEKTOWANY GAZOCIĄG ŚREDNIEGO CIŚNIENIA WRAZ ZE STREFĄ KONTROLOWANĄ - 1,0 m
- ISTNIEJĄCA LINIA ELEKTROENERGETYCZNA NAPÓWNIETRNA WYSOKIEGO CIŚNIENIA 110 kV
- ISTNIEJĄCA LINIA ELEKTROENERGETYCZNA NAPÓWNIETRNA ŚREDNIEGO CIŚNIENIA 15 kV
- ISTNIEJĄCA LINIA ELEKTROENERGETYCZNA NAPÓWNIETRNA ŚREDNIEGO CIŚNIENIA 15 kV DO DEMONTAŻU
- PROJEKTOWANY OZIEBNIENY KABELELEKTROENERGETYCZNY ŚREDNIEGO CIŚNIENIA 15 kV
- ISTNIEJĄCA STACJA TRANSFORMATOROWA NAPÓWNIETRNA ŚREDNIEGO CIŚNIENIA 15004 kV
- ISTNIEJĄCA STACJA TRANSFORMATOROWA NAPÓWNIETRNA ŚREDNIEGO CIŚNIENIA 15004 kV DO DEMONTAŻU

BIBRO PLANOWANIE PRZESTRZENNE ZINPOL WYSTYKOWANIE 2014
WYKONANIE PRAC PROJEKTOWYCH I WYKONANIE PRAC PROJEKTOWYCH
ZMIANA MIEJSCOWEGO PLANU ZAGOSPODAROWANIA PRZESTRZENNEGO TERENU SOŁECTWA BRZEŚCIE NA OBSZARZE GMINY BŁIŻYN
ZESPÓŁ AUTORSKI:
mgr inż. RUSIAK J. JUBAŁEK, mgr inż. S. JUBAŁEK, mgr inż. S. JUBAŁEK, mgr inż. S. JUBAŁEK
mgr inż. MARGARITA BOGDAL
mgr HALINA PERBALA
RYSUNEK ZMIANY PLANU
5000
07.2022
STRONA
1 z 2
1 : 2 000