


**STAROSTWO POWIATOWE**  
w Skarżysku-Kamiennej  
ul. Konarskiego 20  
26-110 Skarżysko-Kamienna

Załącznik Graficzny Nr 1  
do Pisma Nr ZD.4230.147.2018  
z dnia 09.11.2018

### OZNACZENIA

- proj. sieć kanalizacji sanitarnej Ø 200mm  
— proj. sieć wodociągowa Ø 110 mm

### ORIENTACJA

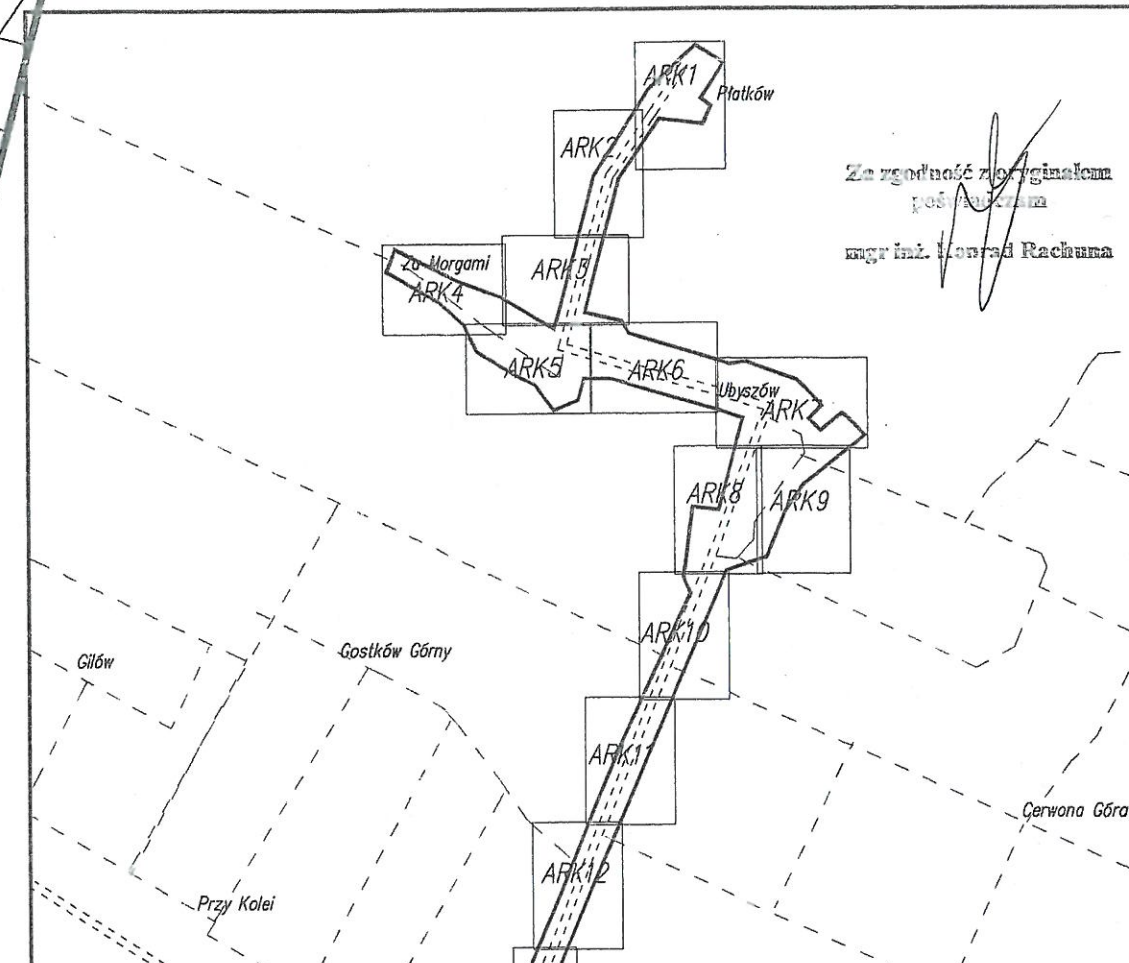


Za zgodność z oryginałem  
poświadcza  
mgr inż. Konrad Rachuna

WOSAN – USŁUGI PROJEKTOWE; ul. Karbońska 5/10; 25-640 Kielce					Opracowanie
Projektował	Imię i nazwisko	Numer uprawnień	Specjalność	Podpis	P. B.
	mgr inż. Konrad Rachuna	SWK/0207/POOS/13	Inż. sanitarna		Data
					08.2018r.
Inwestycja					Skala
Budowa sieci kanalizacji sanitarnej w msc. Bliżyn i Ubyszów gm. Bliżyn					1:500
Przedmiot rysunku					Numer rysunku
Trasa projektowanych sieci do uzgodnienia					2

GG-6641.798.2018



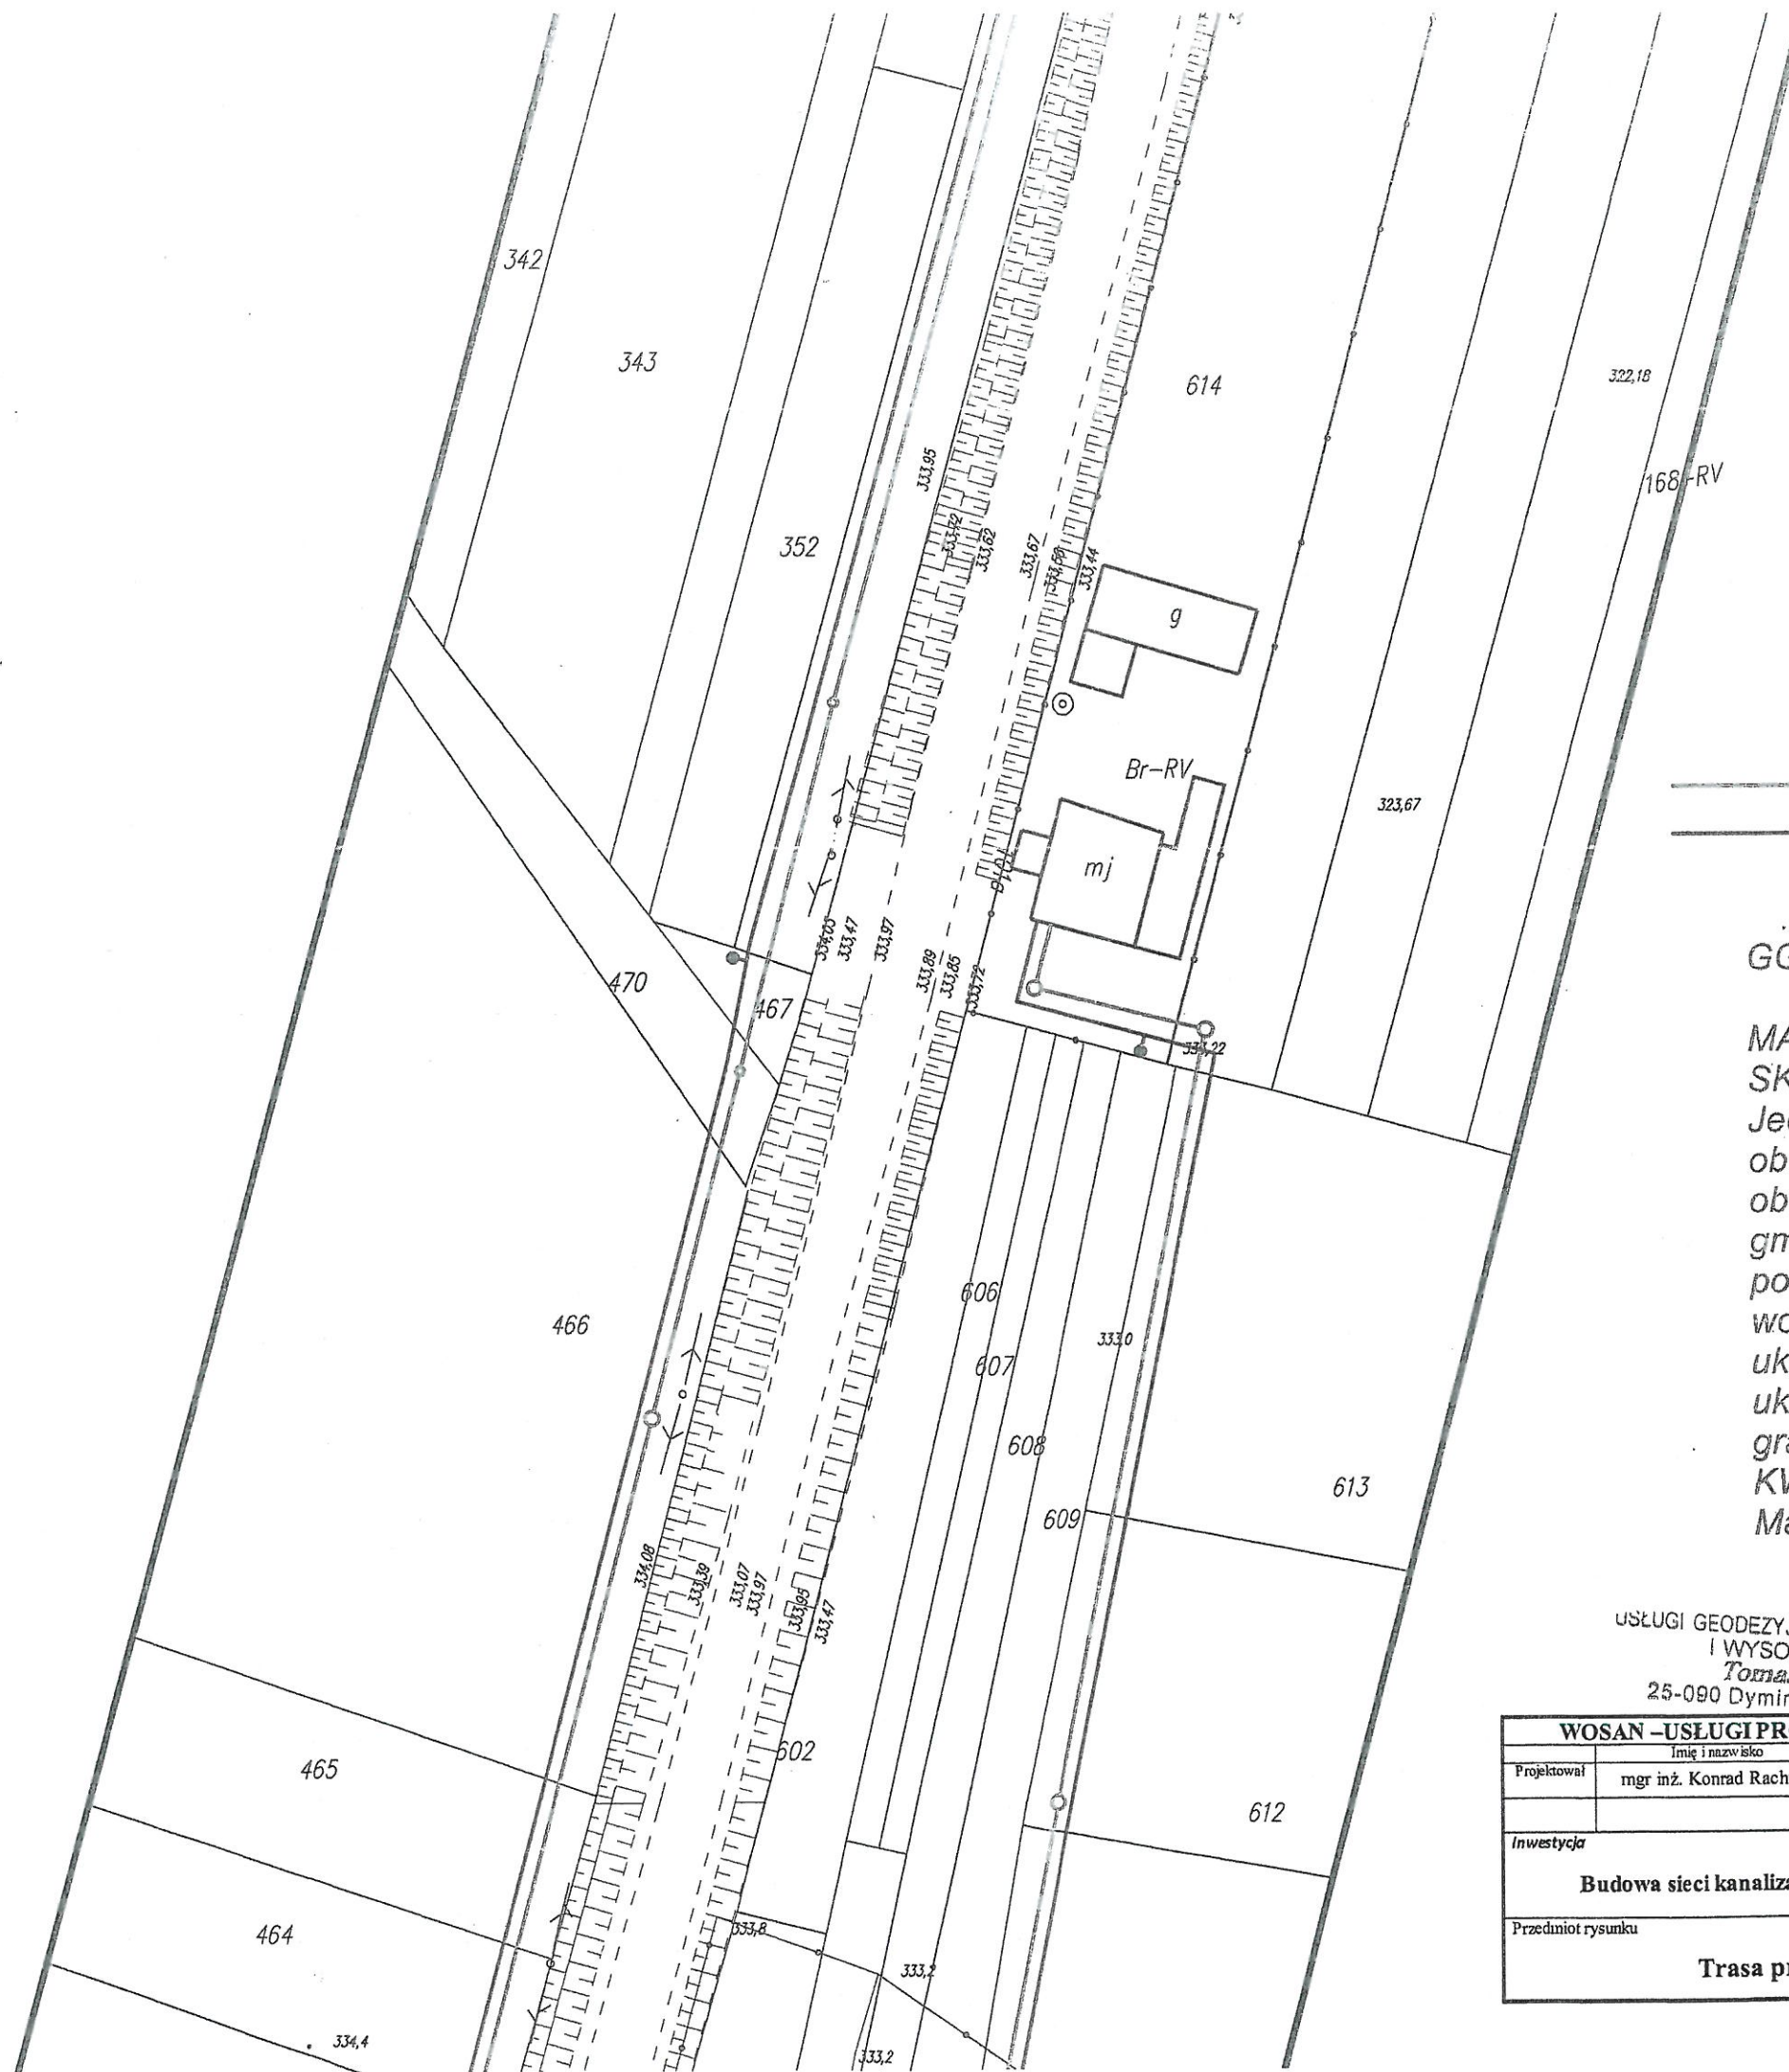

STAROSTWO POWIATOWE  
w Skarżysku-Kamiennej  
ul. Konarskiego 20  
26-110 Skarżysko-Kamienna

Załącznik Graficzny Nr 2  
do decyzji Nr 2D.4230.1.47.2018  
z dnia 09.11.2018

Przy Kolei

Główny

Bi

# OZNACZENIA

- proj. sieć kanalizacji sanitarnej Ø 200mm
- proj. sieć wodociągowa Ø 110mm

GG-6641.798.2015

MAPA DO CELÓW PROJEKTOWYCH ark. 3 z 1  
SKALA 1: 500  
Jednostka ewidencyjna : 261002\_2 Bliżyn  
obręb : 261002\_20001 Bliżyn  
obręb : 261002\_20019 Ubyszów  
gm. Bliżyn  
pow. : skarżyski  
woj.: świętokrzyskie  
układ współrzędnych płaskich 2000  
układ wysokościowy Kronsztadt 86  
granice działek przyjęto z ewidencji gruntów  
KW nie badano  
Mapa aktualna na dzień 10.11.2015r.

USŁUGI GEODEZYJNE, KARTOGRAFICZNE  
I WYSOKOŚCIOWE  
Tomasz Sieroni  
25-090 Dymów, ul. Żołnierska 24

mgr inż. Konrad Rachuna  
upr. nr 19436  
tel. 61 675 123

WOSAN - USŁUGI PROJEKTOWE; ul. Karbońska 5/10; 25-640 Kielce					Opracowanie
Projektował	Imię i nazwisko	Numer uprawnień	Specjalność	Podpis	P. B.
	mgr inż. Konrad Rachuna	SWK/0207/POOS/13	Inż. sanitarna		Data
Inwestycja					08.2018r.
Budowa sieci kanalizacji sanitarnej w msc. Bliżyn i Ubyszów gm. Bliżyn					Skala
Przedmiot rysunku					Numer rysunku
Trasa projektowanych sieci do uzgodnienia					3

do ewidencji materiałów zasobu  
Imię, nazwisko i podpis osoby




**STAROSTWO POWIATOWE**  
w Skarżysku-Kamiennej  
ul. Konarskiego 20  
26-110 Skarżysko-Kamienna

Załącznik Graficzny Nr ..... 3 .....  
do decyzji Nr ..... Z.D. 1230.1.47.2018 .....  
z dnia 09.11.2018r.

WÓJT  
Mariusz Waluchnia

Za zgodność z oryginałem  
poświadczam  
mgr inż. Konrad Rachuna

ORIENTACJA

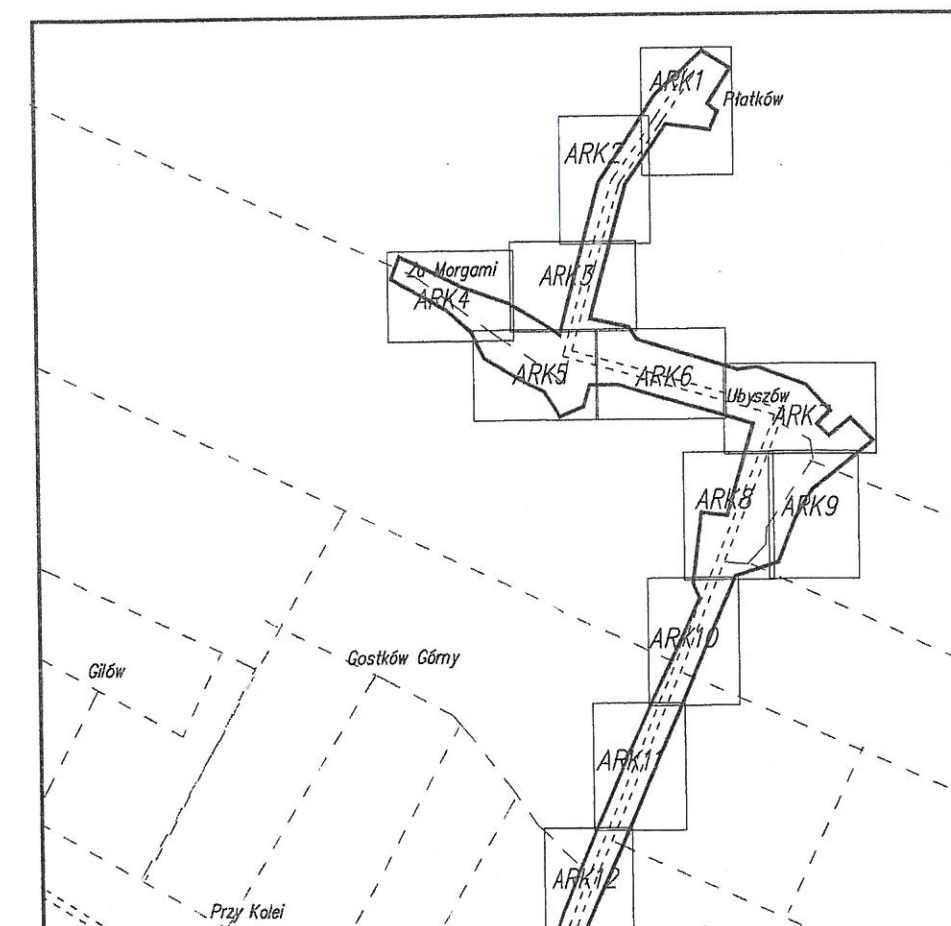

**OZNACZENIA**

proj. sieć kanalizacji sanitarnej Ø 200mm

WOSAN - USŁUGI PROJEKTOWE; ul. Karbońska 5/10; 25-640 Kielce					Opracowanie
Projektował	Imię i nazwisko	Numer uprawnień	Specjalność	Podpis	P. B.
	mgr inż. Konrad Rachuna	SWK/0207/POOS/13	Inż. sanitarna		Data
					08.2018r.
Inwestycja					Skala
Budowa sieci kanalizacji sanitarnej w msc. Bliżyn i Ubyśków gm. Bliżyn					1:500
Przedmiot rysunku					Numer rysunku
Trasa projektowanych sieci do uzgodnienia					4




WOSAN - USŁUGI PROJEKTOWE; ul. Karbońska 5/10; 25-640 Kielce				Opracowanie
Imię i nazwisko	Numer uprawnień	Specjalność	Podpis	P. B.
Projektował mgr inż. Konrad Rachuna	SWK/0207/POOS/13	Inż. sanitarna		Data
Inwestycja				08.2018r.
Budowa sieci kanalizacji sanitarnej w msc. Bliżyn i Ubyszów gm. Bliżyn				Skala 1:500
Przedmiot rysunku				Numer rysunku 5
Trasa projektowanych sieci do uzgodnienia				

**STAROSTWO POWIATOWE**  
w Skarżysku-Kamiennym  
ul. Konarskiego 20  
26-110 Skarżysko-Kamienna

# OZNACZENIA

proj. sieć kanalizacji sanitarnej Ø 200mm

Załącznik Graficzny Nr 4  
do decyzji Nr 20.2230.1.47.2018  
z dnia 08.11.2018  
mgr inż. Konrad Rachuna

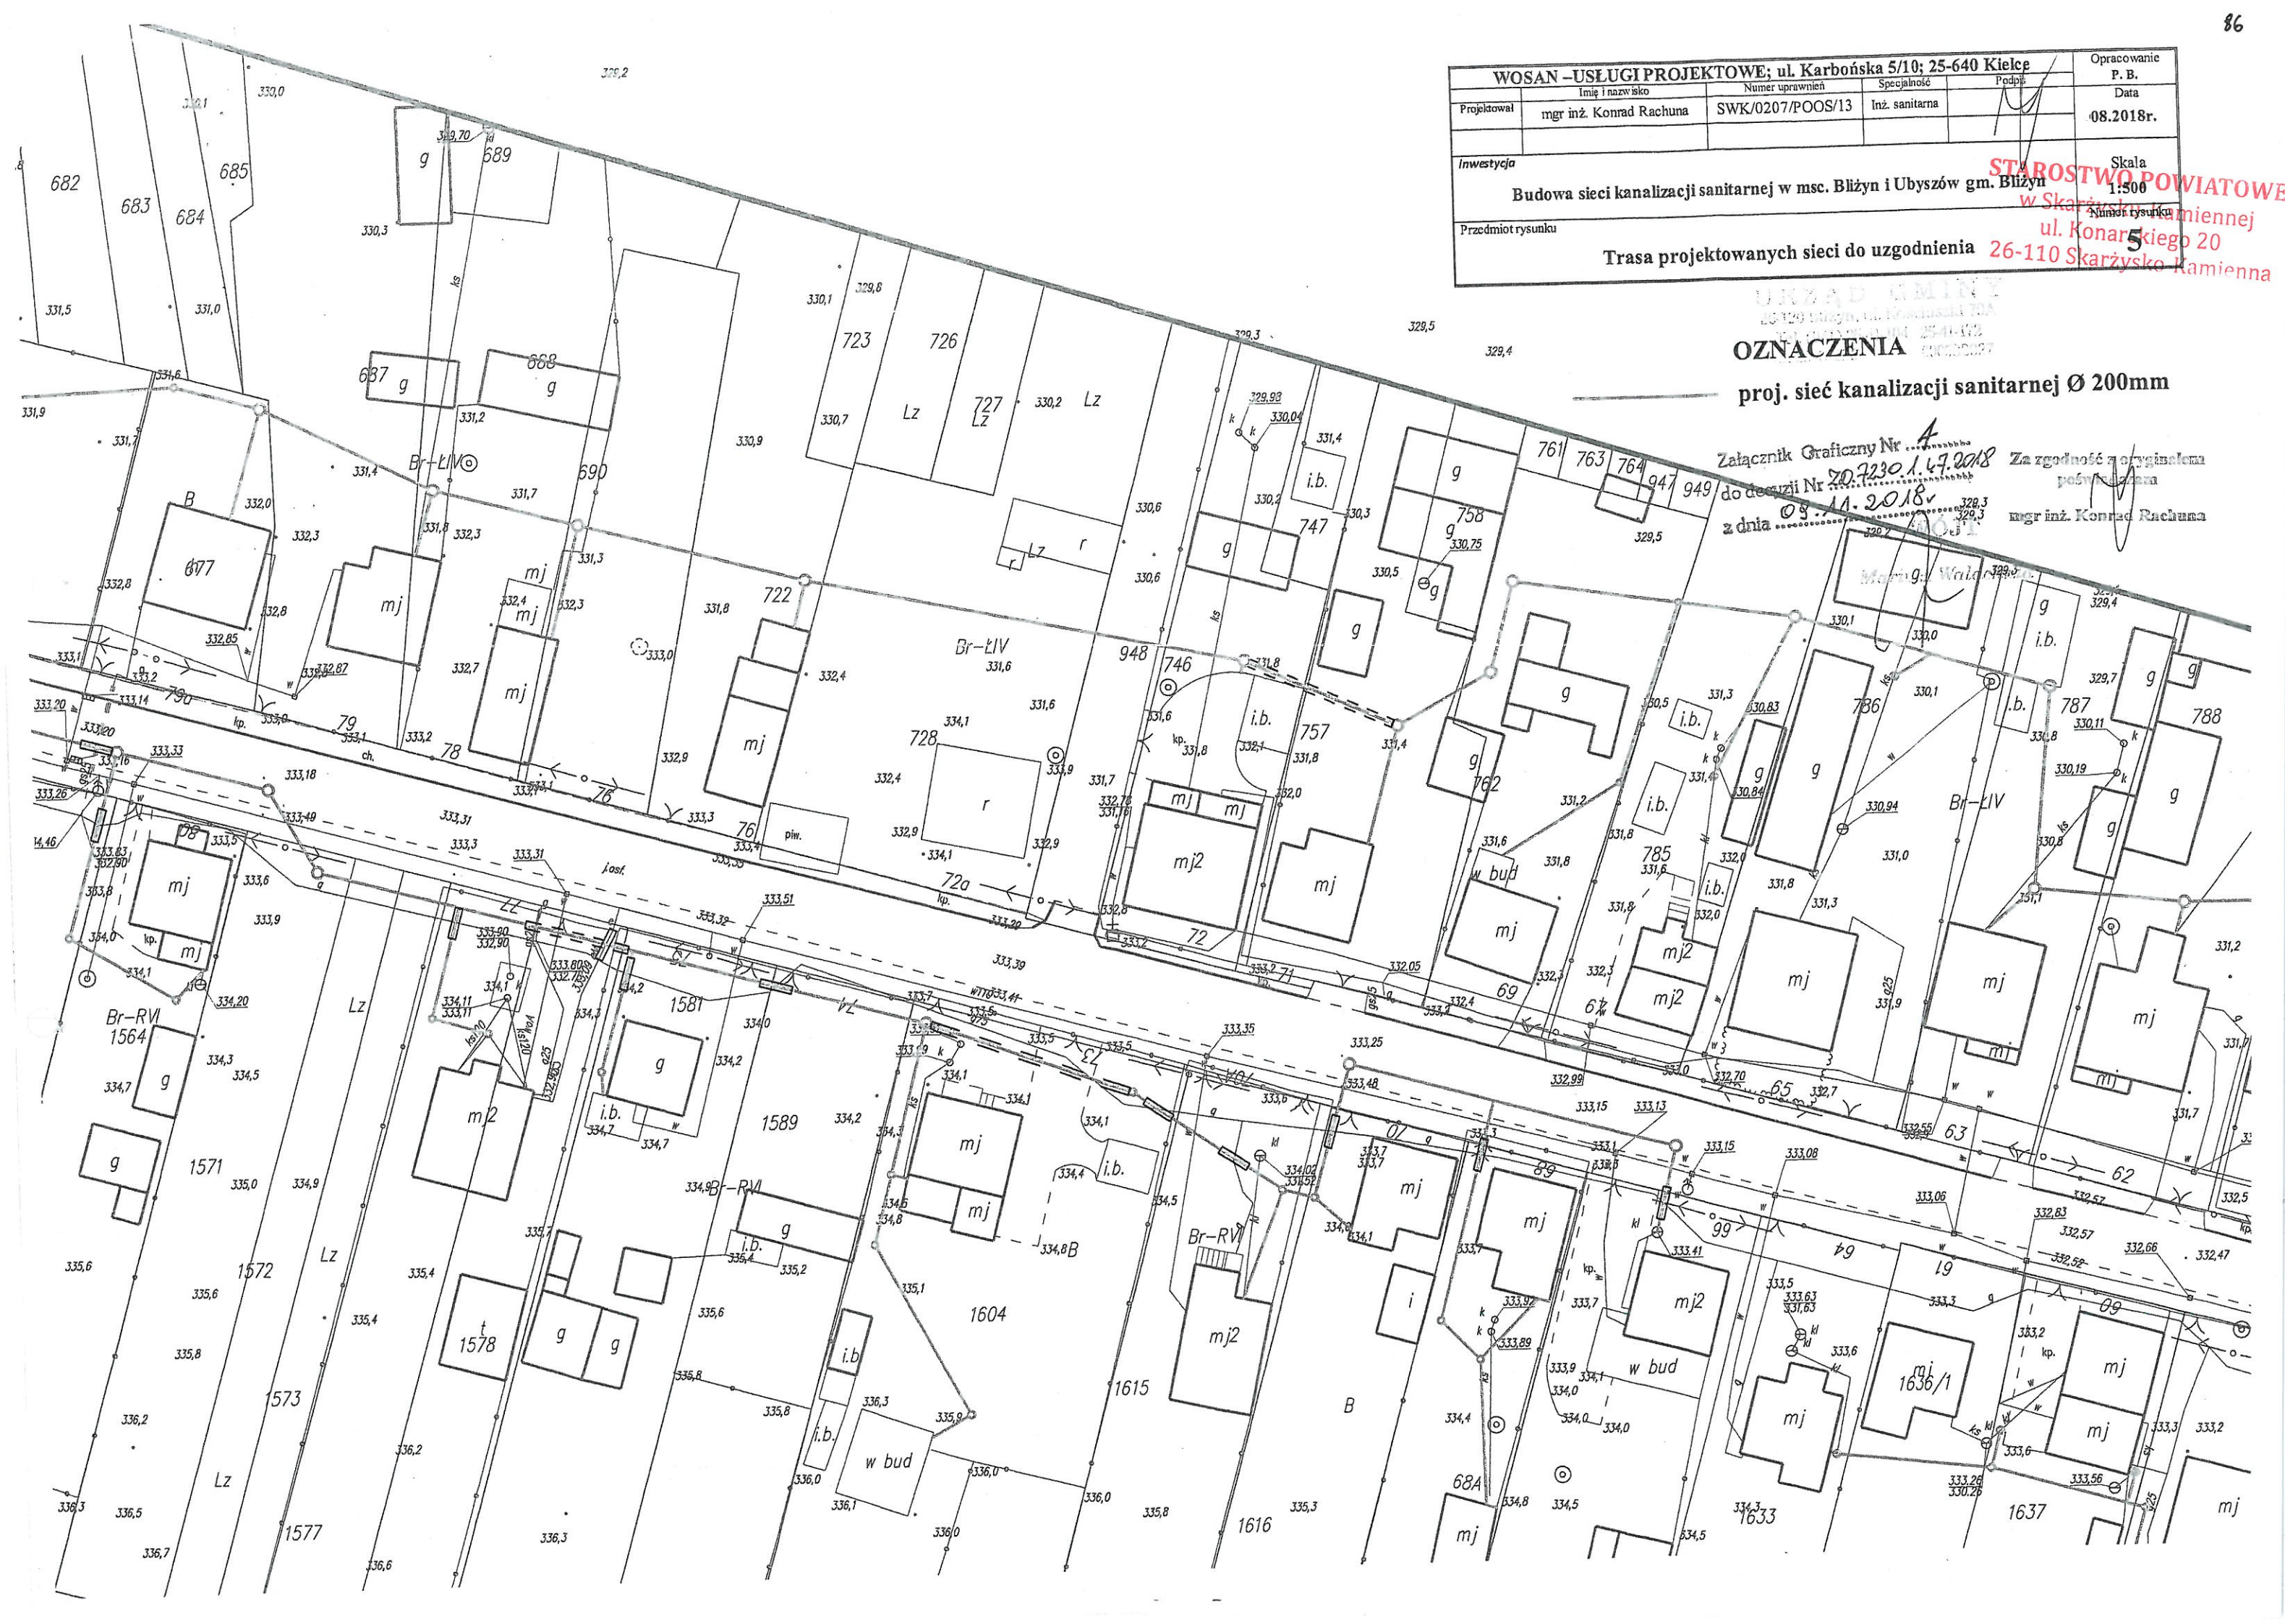



# OZNACZENIA

proj. sieć kanalizacji sanitarnej Ø 160-200mm

WOSAN –USŁUGI PROJEKTOWE; ul. Karbońska 5/10; 25-640 Kielce					Opracowanie
Projektował	Imię i nazwisko	Numer uprawnień	Specjalność	Podpis	P. B.
	mgr inż. Konrad Rachuna	SWK/0207/POOS/13	Inż. sanitarna		Data
					08.2018r.
Inwestycja					Skala
Budowa sieci kanalizacji sanitarnej w msc. Bliżyn i Ubyszów gm. Bliżyn					1:500
Przedmiot rysunku					Numer rysunku
Trasa projektowanych sieci do decyzji w Drogach Gminnych					6

