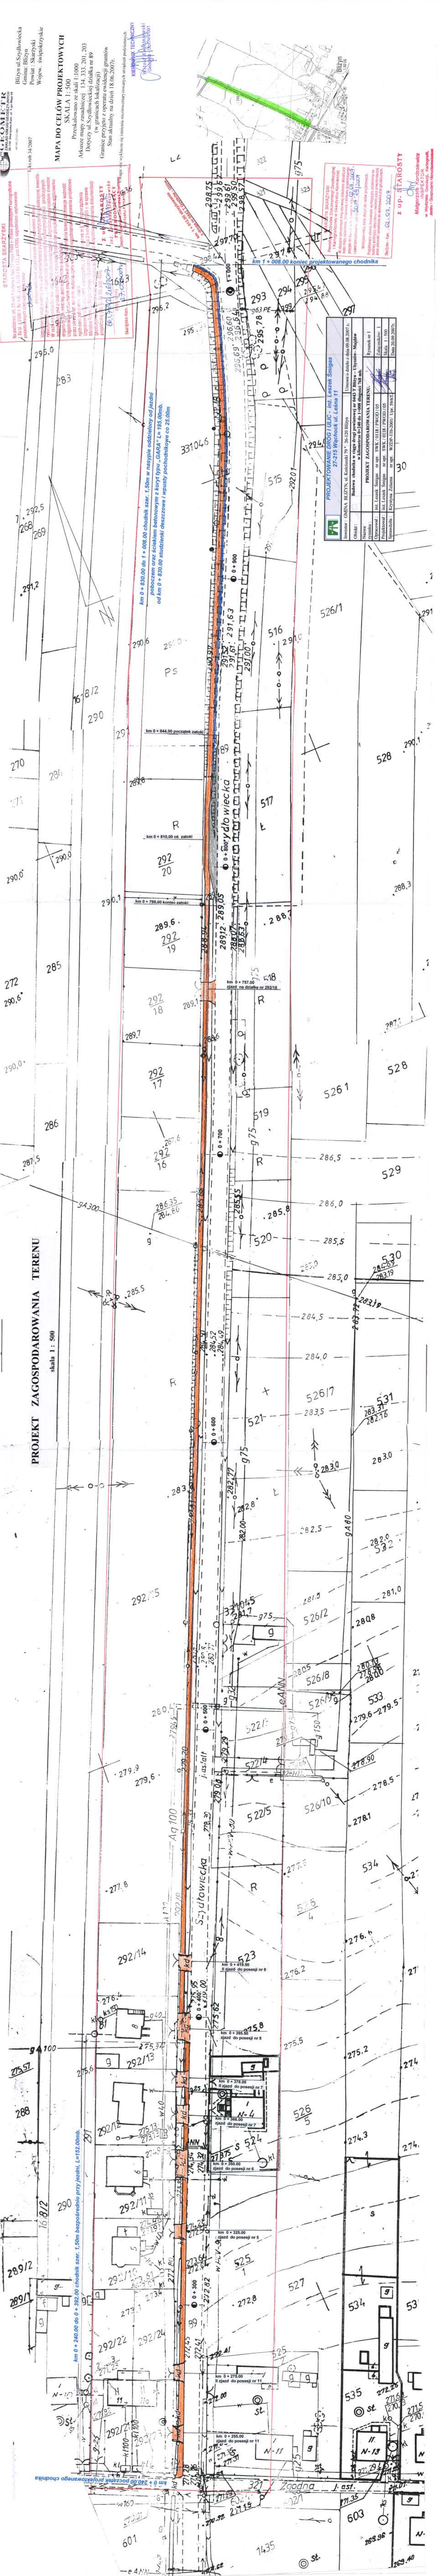
PROJEKT ZAGOSPODAROWANIA TERENU
skala 1 : 500
MAPA DO CELÓW PROJEKTOWYCH
