


WOSAN – USŁUGI PROJEKTOWE; ul. Karbońska 5/10; 25-640 Kielec			
Projektował	Imię i nazwisko	Numer uprawnień	Specjalność
mgr inż. Konrad Rachuna	SWK/0207/POOS/13	Inż. sanitarna	
Investycja	Budowa sieci kanalizacji sanitarnej w msc. Bliżyn i Ubyszów gm. Bliżyn		
Przedmiot rysunku	Trasa projektowanych sieci do uzgodnienia		
		Skala	Numer rysunku
		1:500	2

## OZNACZENIA

— proj. sieć kanalizacji sanitarnej Ø 200mm

Za zgodność z oryginałem  
poświadczam  
mgr inż. Konrad Rachuna

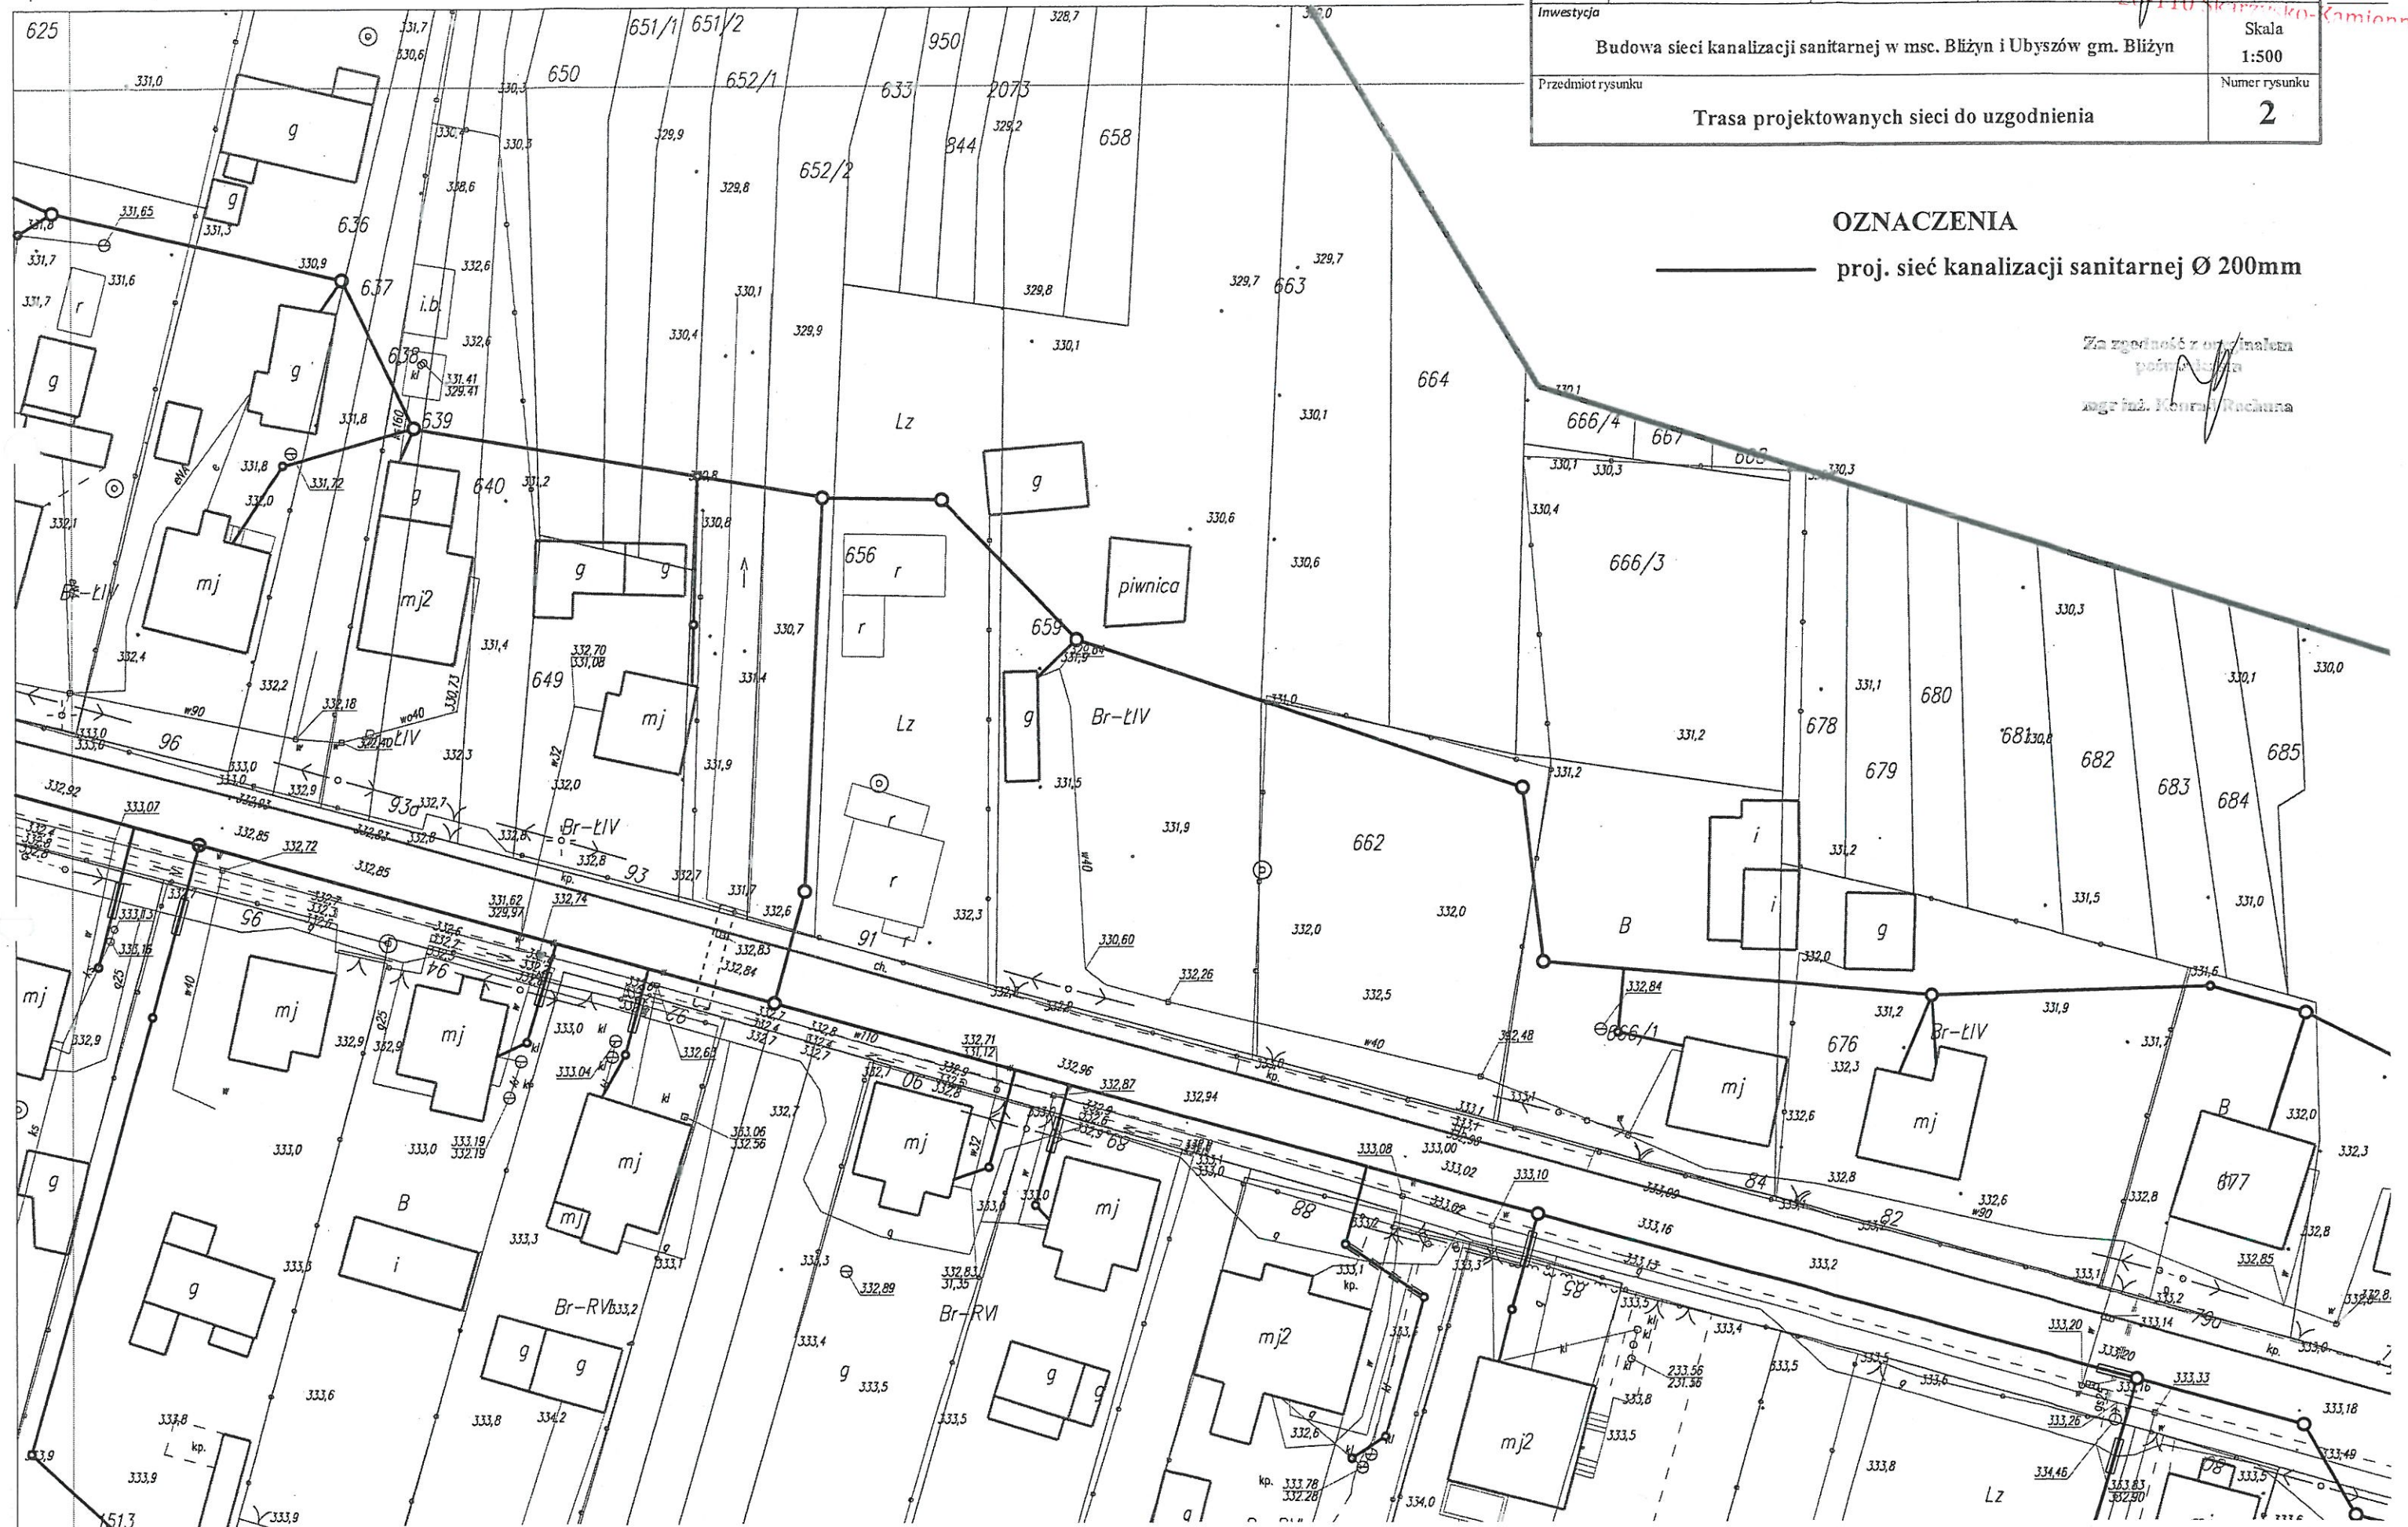




**STAROSTWO POWIATOWE**  
w Skarżysku-Kamiennej  
ul. Konarskiego 20  
26-110 St.

**OZNACZENIA**

proj. sieć wodociągowa Ø 90 mm

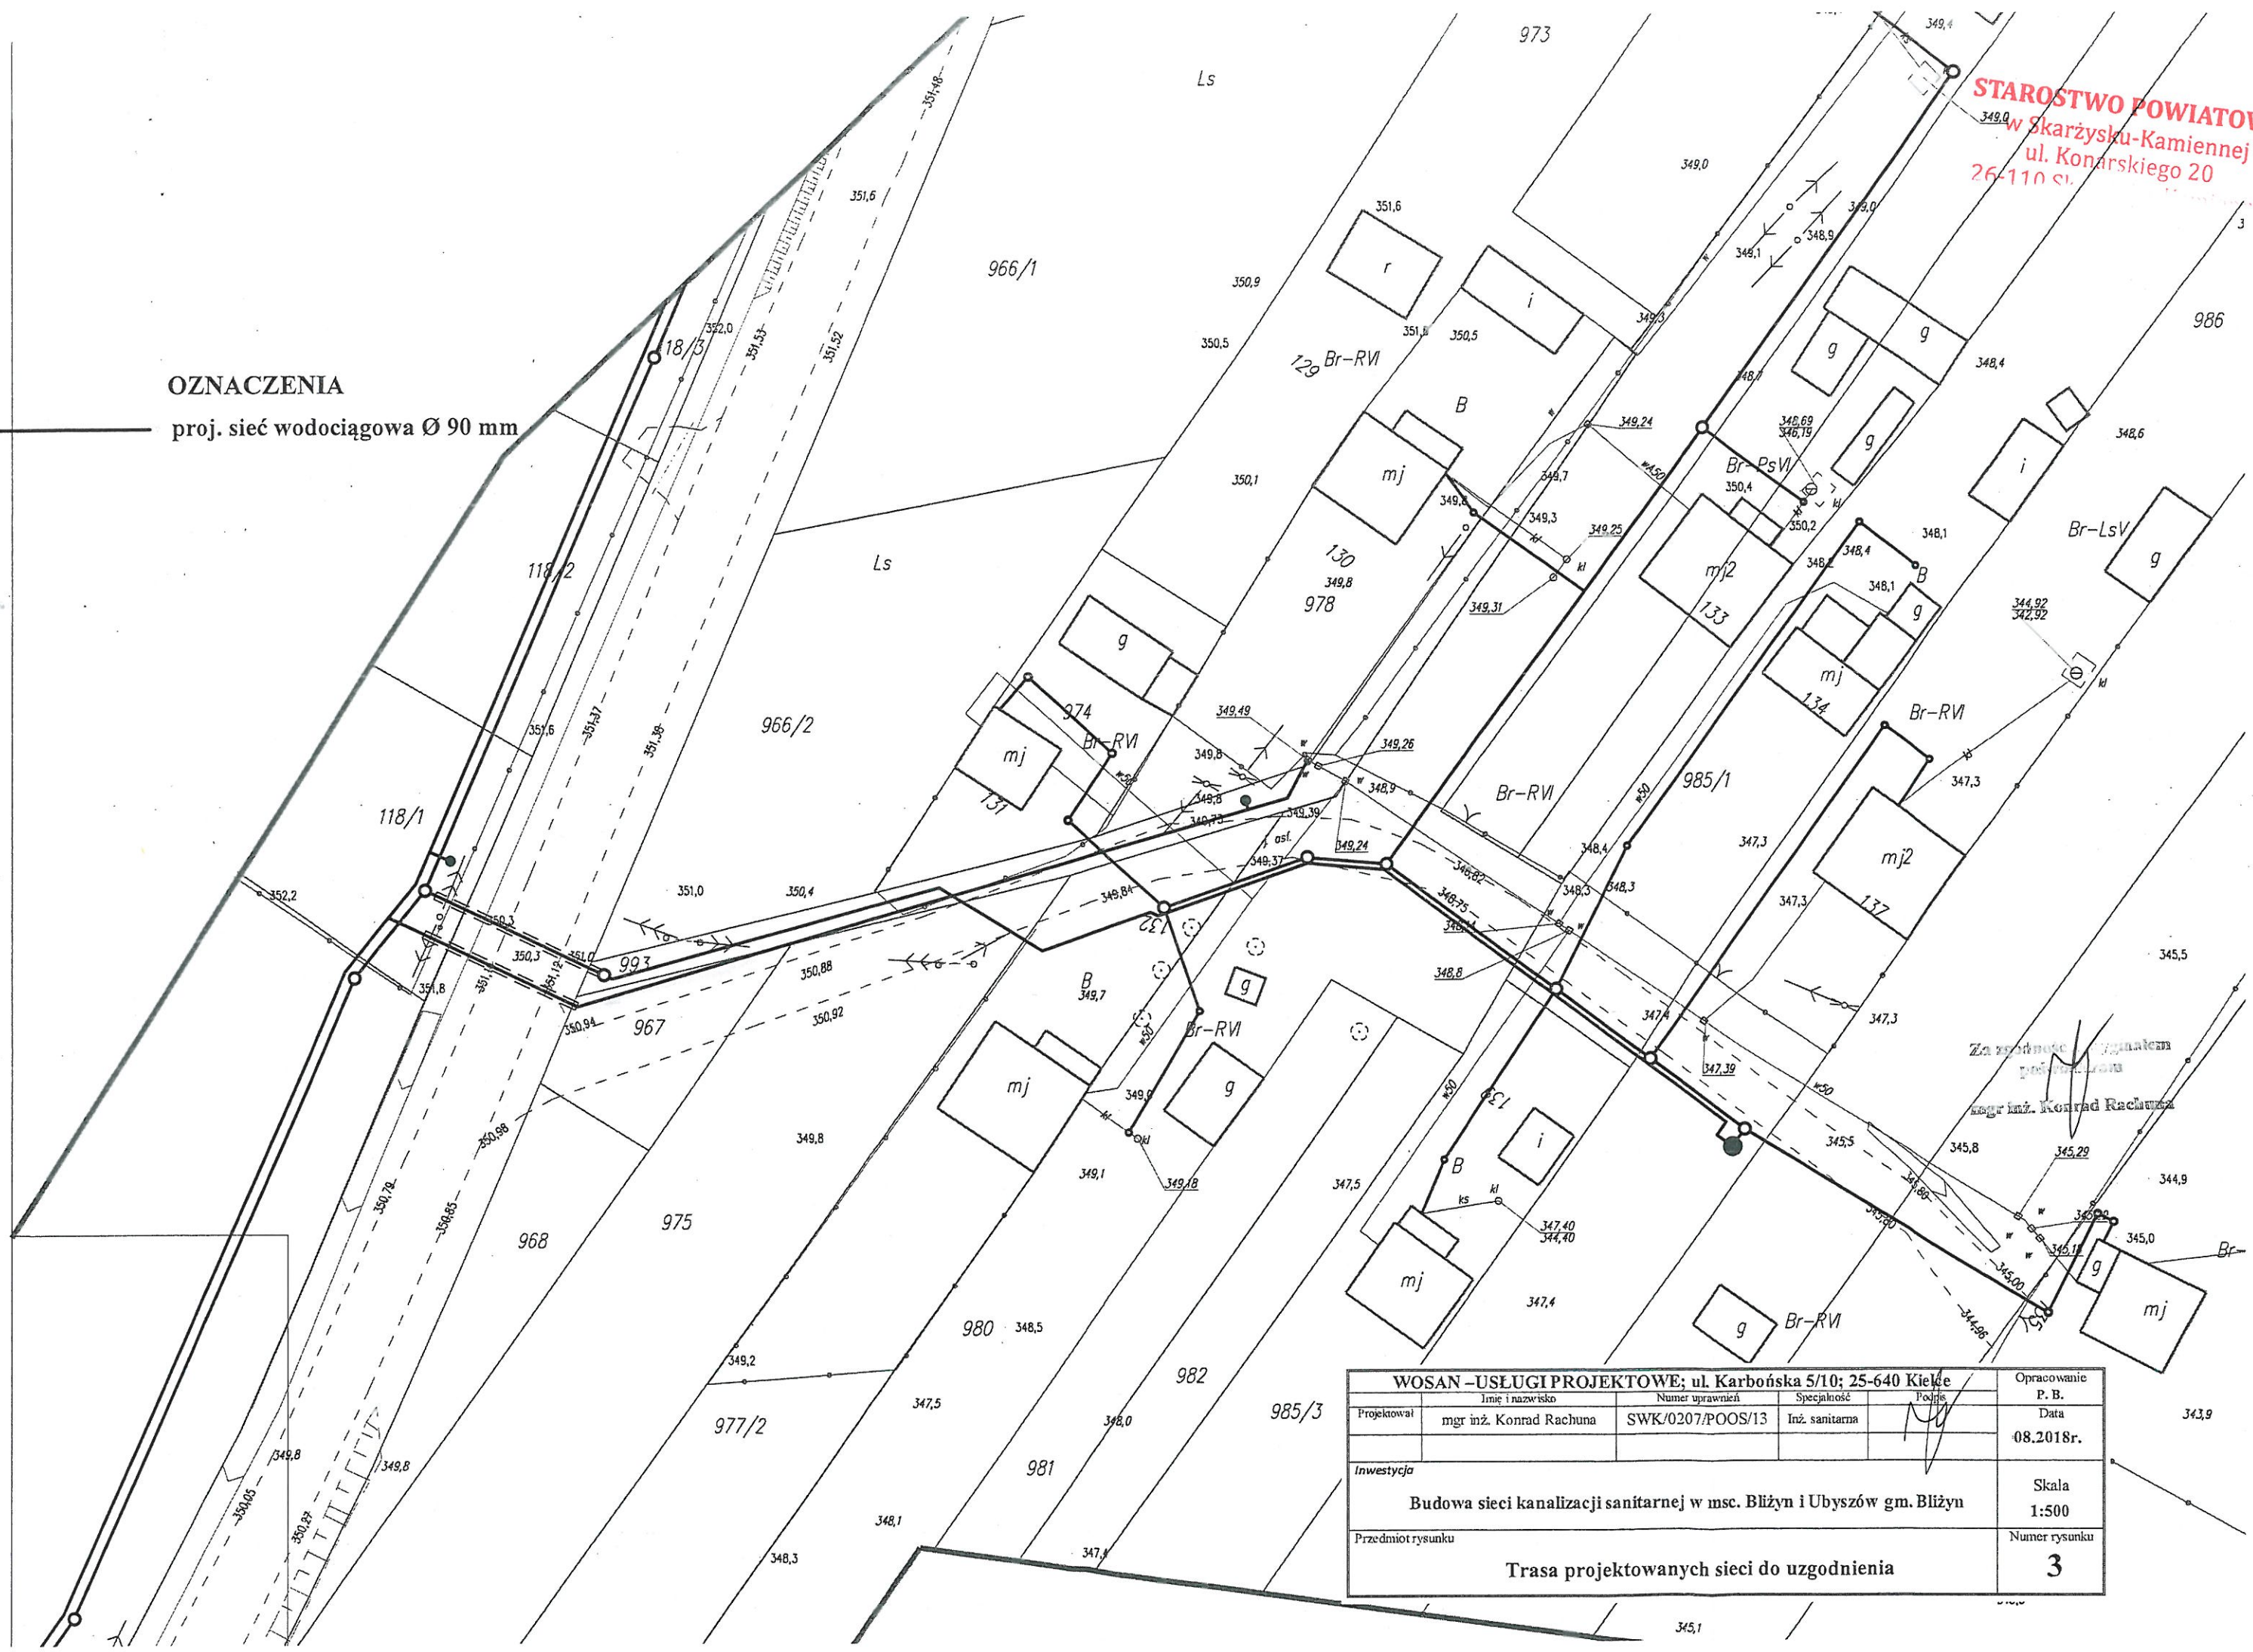

WOSAN - USŁUGI PROJEKTOWE; ul. Karbońska 5/10; 25-640 Kielce					Opracowanie
Imię i nazwisko	Numer uprawnień	Specjalność	Podpis		P. B.
Projektował mgr inż. Konrad Rachuna	SWK/0207/POOS/13	Inż. sanitarna			Data
					08.2018r.
Inwestycja					Skala
Budowa sieci kanalizacji sanitarnej w msc. Bliżyn i Ubyszów gm. Bliżyn					1:500
Przedmiot rysunku					Numer rysunku
Trasa projektowanych sieci do uzgodnienia					3