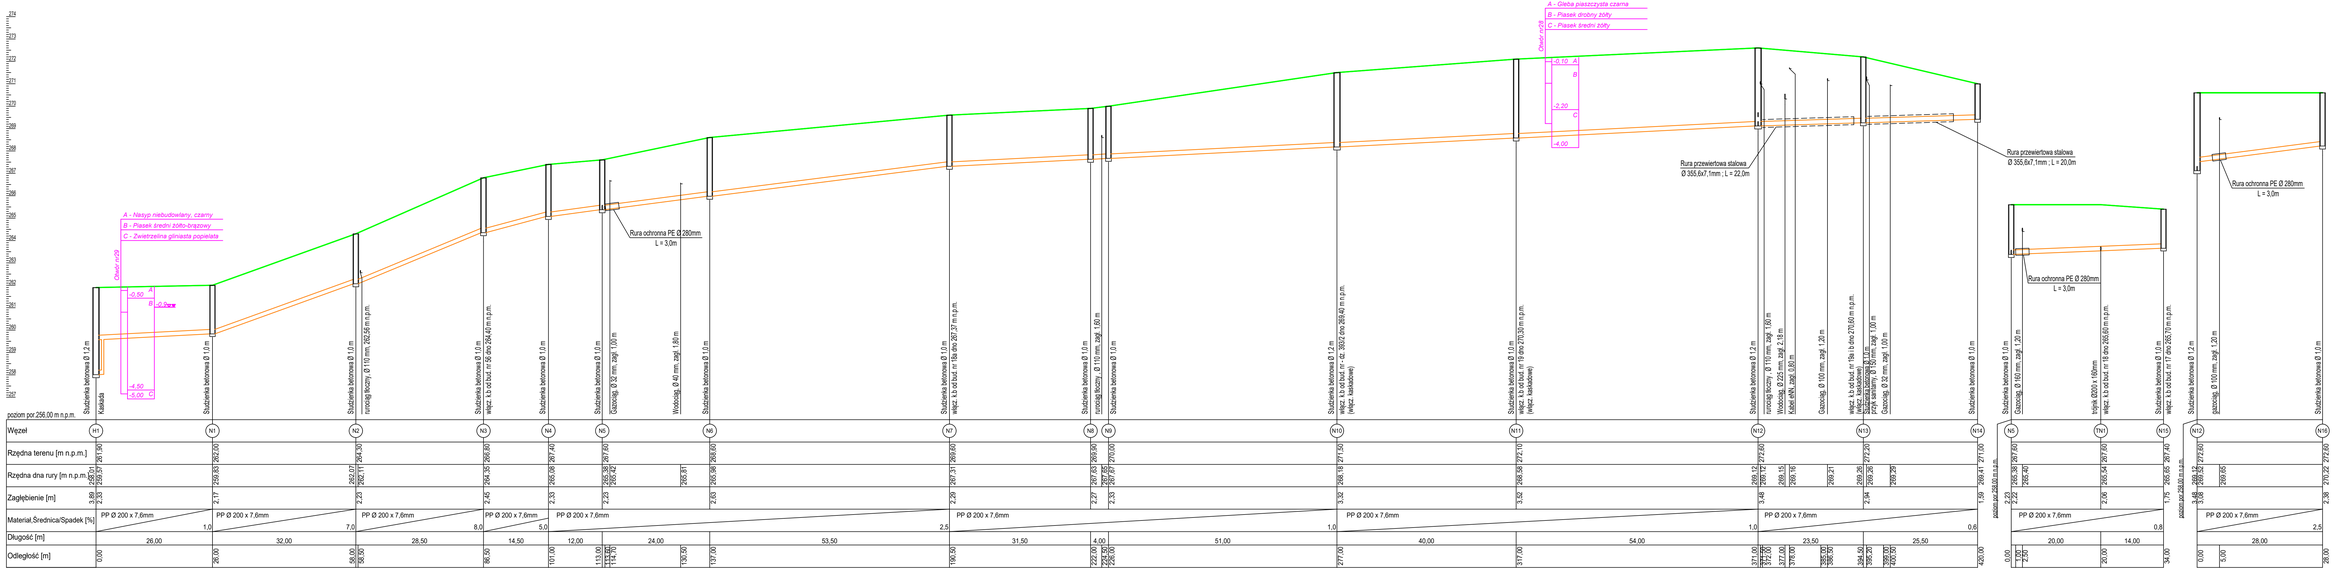
droga gminna - nawierzchnia asfaltowa
droga gminna - nawierzchnia asfaltowa
droga gminna - nawierzchnia asfaltowa
droga gminna - nawierzchnia asfaltowa
droga gminna - nawierzchnia asfaltowa - pobocze
droga gminna - nawierzchnia asfaltowa - pobocze
droga gminna - nawierzchnia asfaltowa - pobocze
droga gminna - nawierzchnia asfaltowa - pobocze
A - Nasyp niebudowlany, czarny
B - Piasek średni żółto-brązowy
C - Zwietrzelina gliniasta popielata
-0,80 A
B
-2,20
C
-4,00
-4,00
A - Gleba piaszczysta czarna
B - Piasek drobny żółty
C - Piasek średni żółty
-0,10 A
B
-2,20
C
-4,00
Rura ochronna PE Ø 280mm
L = 3,0m
Rura przewiertowa stalowa
Ø 355,6x7,1mm ; L = 22,0m
Rura przewiertowa stalowa
Ø 355,6x7,1mm ; L = 20,0m
Rura ochronna PE Ø 280mm
L = 3,0m
Rura ochronna PE Ø 280mm
L = 3,0m
poziom por.256,00 m n.p.m.
Węzeł
Rzędna terenu [m n.p.m.]
Rzędna dna rury [m n.p.m.]
Zagłębienie [m]
Materiał,Średnica/Spadek [%]
Długość [m]
Odległość [m]
Studzienka betonowa Ø 1,2 m
Kaskada
Studzienka betonowa Ø 1,0 m
Studzienka betonowa Ø 1,0 m
Odejście, Ø 32 mm, zagł. 1,00 m
Odejście, Ø 32 mm, zagł. 1,00 m
Studzienka betonowa Ø 1,0 m
Odejście, Ø 160 mm, zagł. 1,20 m
Studzienka betonowa Ø 1,0 m
bajpas Ø200 x 160mm
wlejcz. k.b.od.bud. nr 18 dno 265,60 m n.p.m.
Studzienka betonowa Ø 1,0 m
wlejcz. k.b.od.bud. nr 18 dno 265,70 m n.p.m.
Studzienka betonowa Ø 1,2 m
Odejście, Ø 100 mm, zagł. 1,20 m
Studzienka betonowa Ø 1,0 m
Odejście, Ø 100 mm, zagł. 1,20 m
Studzienka betonowa Ø 1,0 m
H1
N1
N2
N3
N4
N5
N6
N7
N8
N9
N10
N11
N12
N13
N14
N5
TN1
N15
N12
N16
2,89
2,30
2,17
2,23
2,40
2,33
2,23
2,63
2,29
2,27
2,33
3,52
2,23
3,52
3,48
3,58
2,23
2,23
1,75
2,38
261,90
259,93
259,60
262,07
260,77
264,30
262,80
267,40
265,98
267,60
265,98
269,60
267,27
269,90
267,93
271,50
269,17
271,10
269,30
270,30
269,12
269,42
267,60
267,60
265,54
267,60
265,65
267,40
269,12
269,42
267,60
269,65
PP Ø 200 x 7,6mm
PP Ø 200 x 7,6mm
PP Ø 200 x 7,6mm
PP Ø 200 x 7,6mm
PP Ø 200 x 7,6mm
PP Ø 200 x 7,6mm
PP Ø 200 x 7,6mm
PP Ø 200 x 7,6mm
PP Ø 200 x 7,6mm
1,0
7,0
8,0
5,0
2,5
4,0
1,0
0,6
0,8
2,5
26,00
32,00
28,50
14,50
12,00
24,00
53,50
31,50
51,00
40,00
54,00
23,50
25,50
20,00
14,00
28,00
0,00
26,00
58,00
86,50
101,00
113,00
137,00
190,50
222,00
255,50
277,00
317,00
371,00
394,50
420,00
0,00
20,00
34,00
0,00
28,00
WOSAN - USŁUGI PROJEKTOWE, ul. Karbońska 51B, 25-640 Kielce
Projektował
mgr inż. Konrad Kochman
Sprawdził
mgr inż. Sławomir Kuc
Numer uprawnień
WIK/OOP/POOS/12
Specjalność
sanitarna
Podpis
Zlecenodawca
P. H.
Data
07.2024 r.
Skala
1 : 100/500
Nazwa rysunku
Profil podłużny kanału "N" - w odcinku H1 - N16
Numer rysunku
7
Przedmiar
Zbud. z nazwiskiem
Sprawdził
mgr inż. Sławomir Kuc
Numer uprawnień
WIK/OOP/POOS/12
specjalność
sanitarna
Podpis
INWESTYCJA
Budowa sieci kanalizacji sanitarnej w msc. Bliżyn i Gibów gm. Bliżyn.
Przedmiar rysunku